

PREZYDENT
MIASTA ELBLĄG
82-300 ELBLĄG ul. Łączności 1



LEGENDA :

KOLORYSTYKA TYNKU
wg. palety NCS

- 1 NCS S 0510-Y (R=246,G=240,B=218)
- 2 NCS S 1030-G70Y (R=213,G=217,B=143)
- 3 NCS S 2500-N (R=189,G=187,B=185)
- 4 NCS S 5005-R50B (R=132,G=128,B=133)
- 5 NCS S 6500-N (R=103,G=101,B=101)

COKÓŁ - TYNK MOZAIKOWY
Kolorystyka wg palety NCS
np.STOSuperlit 841

- 6 NCS S 5502-Y (R=125,G=121,B=114)
- ELEMENTY METALOWE
-drzwi i balustrady
Kolorystyka wg palety NCS
- 6 NCS S 6005-R50B (R=110,G=110,B=110)
- rynny, rury spustowe,
obróbki blacharskie:
- blacha stalowa
ocynkowana

KOLORYSTYKA PŁYT
WŁÓKNISTO CEMENTOWYCH
wg. palety NCS

- 7 NCS S 0510-Y (R=246,G=240,B=218)
- 8 NCS S 1030-G70Y (R=213,G=217,B=143)

Elewacja północno-zachodnia

PROJEKT TERMOMODERNIZACJI /DOCIEPLENIA/ ŚCIAN ZEWNĘTRZNYCH Z KOLORYSTYKĄ ELEWACJI WRAZ Z WYMIANĄ BALUSTRAD LOGGII BUDYNKU MIESZKALNEGO WIELORODZINNEGO
Elbląg, ul. Gen. W. Andersa 10-12
Obręb 3., działka nr 30/32

Investor: Spółdzielnia Mieszkaniowa "ZAKRZEWO" ul. Robotnicza 246, Elbląg 82-300

Branża: ARCHITEKTURA Faza: PROJEKT BUDOWLANY I WYKONAWCZY

Projektował: mgr inż. arch. Jacek Szczepny upr.4812/Gd/91

Opracowała: mgr inż. arch. Małgorzata Szczepna mgr inż. arch. Monika Makowska

Temat rysunku: KOLORYSTYKA ELEWACJI PÓŁN.-ZACH.

Data: 07.2020 Skala: 1:200 Nr rys.: A.2

UWAGI:
1. ROZKŁAD KOLORYSTYKI NA RYS. A5
2. KAŻDA ZMIANA W KOLORYSTYCE WYMAGA ZGODY AUTORA PROJEKTU

PREZYDENT
MIASTA ELBLĄG
Elbląg ul. Łączności 1



LEGENDA :

KOLORYSTYKA TYNKU
wg. palety NCS

- 1 NCS S 0510-Y (R=246,G=240,B=218)
- 2 NCS S 1030-G70Y (R=213,G=217,B=143)
- 3 NCS S 2500-N (R=189,G=187,B=185)
- 4 NCS S 5005-R50B (R=132,G=128,B=133)
- 5 NCS S 6500-N (R=103,G=101,B=101)

COKÓŁ - TYNK MOZAIKOWY
Kolorystyka wg palety NCS
np.STOSuperlit 841

- 6 NCS S 5502-Y (R=125,G=121,B=114)
- ELEMENTY METALOWE
-drzwi i balustrady
Kolorystyka wg palety NCS
- 6 NCS S 6005-R50B (R=110,G=110,B=110)
- rynny, rury spustowe,
obróbki blacharskie:
- blacha stalowa
ocynkowana

KOLORYSTYKA PŁYT
WŁÓKNISTO CEMENTOWYCH
wg. palety NCS

- 7 NCS S 0510-Y (R=246,G=240,B=218)
- 8 NCS S 1030-G70Y (R=213,G=217,B=143)

Elewacja południowo-wschodnia

UWAGI:
1. ROZKŁAD KOLORYSTYKI NA RYS. A5
2. KAŻDA ZMIANA W KOLORYSTYCE WYMAGA ZGODY AUTORA PROJEKTU

PROJEKT TERMOMODERNIZACJI /DOCIEPLENIA/
ŚCIAN ZEWNĘTRZNYCH Z KOLORYSTYKĄ ELEWACJI
WRAZ Z WYMIANĄ BALUSTRAD LOGGII
BUDYNKU MIESZKALNEGO WIELORODZINNEGO
Elbląg, ul. Gen. W. Andersa 10-12
Obręb 3., działka nr 30/32

archi-CAD
Jacek Szczepny
80-172 Gdańsk, ul. Morenowa 22/1

Investor: Spółdzielnia Mieszkaniowa "ZAKRZEWO" ul. Robotnicza 246, Elbląg 82-300

Branża: ARCHITEKTURA Faza: PROJEKT BUDOWLANY I WYKONAWCZY

Projektował: mgr inż. arch. Jacek Szczepny upr.4812/Gd/91


Opracowała: mgr inż. arch. Małgorzata Szczepna
mgr inż. arch. Monika Makowska

Temat rysunku: KOLORYSTYKA ELEWACJI POŁUDN.-WSCH.

Data: 07.2020 Skala: 1:200 Nr rys.: A.3

Elbląg, ul. Gen. W. Andersa 10-12
skala 1:200

PREZIDENT
MIASTA ELBLĄG
82-300 ELBLĄG ul. Łączności 1

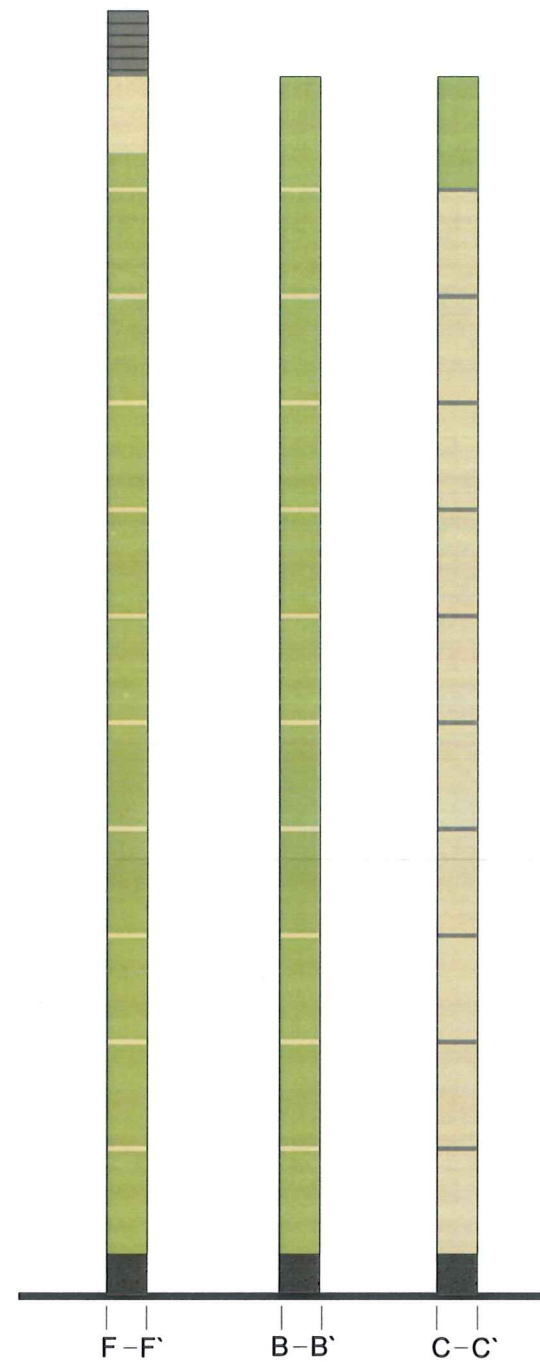

LEGENDA :

KOLORYSTYKA TYNKU
wg. palety NCS

- | | | |
|---|--|--|
| 1 | | NCS S 0510-Y
(R=246,G=240,B=218) |
| 2 | | NCS S 1030-G70Y
(R=213,G=217,B=143) |
| 3 | | NCS S 2500-N
(R=189,G=187,B=185) |
| 4 | | NCS S 5005-R50B
(R=132,G=128,B=133) |
| 5 | | NCS S 6500-N
(R=103,G=101,B=101) |

COKÓŁ - TYNK MOZAIKOWY
Kolorystyka wg palety NCS
np. STOSuperlit 841

- | | | |
|---|--|--|
| 6 | | NCS S 5502-Y
(R=125,G=121,B=114) |
| ELEMENTY METALOWE
-drzwi i balustrady
Kolorystyka wg palety NCS | | |
| 6 | | NCS S 6005-R50B
(R=110,G=110,B=110) |
| - rynny, rury spustowe,
obróbki blacharskie: | | |
| blacha stalowa
ocynkowana | | |

KOLORYSTYKA PŁYT
WŁÓKNISTO CEMENTOWYCH
wg. palety NCS

- | | | |
|---|--|--|
| 7 | | NCS S 0510-Y
(R=246,G=240,B=218) |
| 8 | | NCS S 1030-G70Y
(R=213,G=217,B=143) |

Elewacja południowo-zachodnia



Elewacja północno-wschodnia

UWAGI:
1. ROZKŁAD KOLORYSTYKI NA RYS. A5
2. KAŻDA ZMIANA W KOLORYSTYCE WYMAGA ZGODY AUTORA PROJEKTU

PROJEKT TERMOMODERNIZACJI /DOCIEPLENIA/ ŚCIAN ZEWNĘTRZNYCH Z KOLORYSTYKĄ ELEWACJI WRAZ Z WYMIANĄ BALUSTRAD LOGGII BUDYNKU MIESZKALNEGO WIELORODZINNEGO Elbląg, ul. Gen. W. Andersa 10-12 Obręb 3., działka nr 30/32		 Jacek Szczepny 80-172 Gdańsk, ul. Morenowa 22/1
Inwestor: Spółdzielnia Mieszkaniowa "ZAKRZEWO" ul. Robotnicza 246, Elbląg 82-300		
Branża: ARCHITEKTURA Faza: PROJEKT BUDOWLANY I WYKONAWCZY		
Projektował:	mgr inż. arch. Jacek Szczepny	upr.4812/Gd/91
Opracowała:	mgr inż. arch. Małgorzata Szczepna mgr inż. arch. Monika Makowska	
Temat rysunku: KOLORYSTYKA ELEWACJI PÓŁN.-WSCH. I POŁUDN.-ZACH.		
Data: 07.2020	Skala: 1:200	Nr rys.: A.4



Elewacja północno-zachodniej

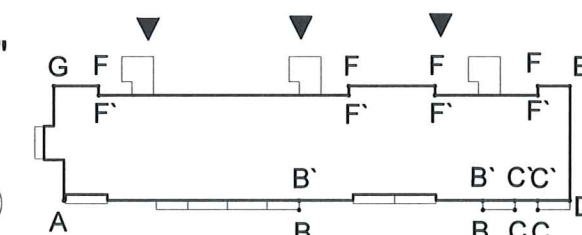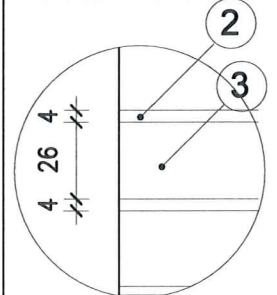Detal bonii "G"
skala 1:25

UWAGI:

1. DETALE WG RYSUNKÓW: A.8, A.9, A.10, A.11, A.12, A.13, A.19
2. KOLORYSTYKA WG NUMERACJI W LEGENDZIE NA RYS. A.2

WYJAŚNIENIA OZNACZEŃ NA RYSUNKU:

- 1a** — grubość styropianu (od a do f)
— kolorystyka wg numeracji w legendzie na rys. A.4 (od 1 do 9)

OZNACZENIA GRUBOŚCI STYROPIANU:

- a - ściany EPS80-031 gr.12cm
b - ściany EPS80-031 gr.12cm
c - cokół EPS100-031 gr.8cm
d - wiatrolapy EPS100-036 gr.3cm
e - loggie EPS100-031 ściany budynku - gr.10cm
f - loggie EPS100-031 ściany osłonowe - gr.3cm płyty od spodu - gr.3cm

Zestawienie powierzchni			
	Powierzchnie ociepleń	Powierzchnie cokołów	Powierzchnie loggii + wiatrolapy ocieplone styropianem gr. 3cm
Elewacja pn-zach. (frontowa)	1754,30m ² (nadbud.-144,69m ²)	52,20m ²	0,00 + 144,80m ²
Elewacja pd-wsch.	1468,50m ²	62,70m ²	1476,06m ²
Elewacja pd-zach.	420,80m ²	13,8m ²	-
Elewacja pn-wsch.	-	-	-
RAZEM	3836,50m ²	128,70m ²	1669,06m ²

PROJEKT TERMOMODERNIZACJI /DOCIEPLENIA/ ŚCIAN ZEWNĘTRZNYCH Z KOLORYSTYKĄ ELEWACJI WRAZ Z WYMIANĄ BALUSTRAD LOGGII BUDYNKU MIESZKALNEGO WIELORODZINNEGO
Elbląg, ul. Gen. W. Andersa 10-12
Obręb 3., działka nr 30/32



Inwestor: Spółdzielnia Mieszkaniowa "ZAKRZEWO" ul. Robotnicza 246, Elbląg 82-300


Branża: ARCHITEKTURA Faza: PROJEKT BUDOWLANY I WYKONAWCZY

Projektował: mgr inż. arch. Jacek Szczepny upr.4812/Gd/91

Opracowała: mgr inż. arch. Małgorzata Szczepna
mgr inż. arch. Monika Makowska

Temat rysunku: PROJEKT ELEWACJI PÓŁN.-ZACH.

Data: 07.2020 Skala: 1:200, 1:25 Nr rys.: A.5

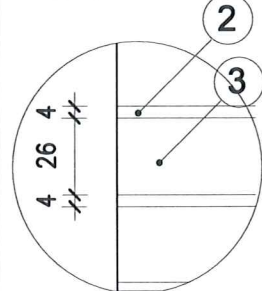Detal bonii "G"
skala 1:25

UWAGI:

1. DETALE WG RYSUNKÓW: A.8, A.9, A.10, A.11, A.12, A.13, A.19
2. KOLORYSTYKA WG NUMERACJI W LEGENDZIE NA RYS. A.2
3. ŚCIANY WEWNĘTRZNE BALKONÓW NALEŻY POMALOWAĆ W KOLORZE ŚCIAN ZEWNĘTRZNYCH, STYKAJĄCYCH SIĘ BEZPOŚREDNIO ZE ŚCIANĄ BALKONU.
4. PŁYTY BALKONOWE OD SPÓDU POMALOWAĆ W KOŁOZ ŚCIAN BALKONU ZNAJDUJĄCEGO SIĘ PONIŻEJ TEJ PŁYTY.

WYJAŚNIENIA OZNACZEŃ NA RYSUNKU:

- 1a** – grubość styropianu (od a do f)
kolorystyka wg numeracji w legendzie na rys. A.4 (od 1 do 9)

OZNACZENIA GRUBOŚCI STYROPIANU:

- a – ściany EPS80-031 gr.12cm
b – ściany EPS80-031 gr.12cm
c – cokół EPS100-031 gr.8cm
d – wiatrolapy EPS100-036 gr.3cm
e – loggie EPS100-031 ściany budynku - gr.10cm
f – loggie EPS100-031 ściany osłonowe - gr.3cm
płyty od spodu - gr.3cm

Elewacja południowo-wschodnia

Zestawienie powierzchni			
	Powierzchnie ociepleń	Powierzchnie cokołów	Powierzchnie loggii + wiatrolapy ocieplone styropianem gr. 3cm
Elewacja pn-zach. (frontowa)	1754,30m ² (nadbud.-144,69m ²)	52,20m ²	0,00 + 144,80m ²
Elewacja pd-wsch.	1468,50m ²	62,70m ²	1476,06m ²
Elewacja pd-zach.	420,80m ²	13,8m ²	-
Elewacja pn-wsch.	-	-	-
RAZEM	3836,50m ²	128,70m ²	1669,06m ²

PROJEKT TERMOMODERNIZACJI /DOCIEPLENIA/ ŚCIAN ZEWNĘTRZNYCH Z KOLORYSTYKĄ ELEWACJI WRAZ Z WYMIANĄ BALUSTRAD LOGGII BUDYNKU MIESZKALNEGO WIELORODZINNEGO
Elbląg, ul. Gen. W. Andersa 10-12
Obręb 3., działka nr 30/32



Inwestor: Spółdzielnia Mieszkaniowa "ZAKRZEWO" ul. Robotnicza 246, Elbląg 82-300


Branża: ARCHITEKTURA Faza: PROJEKT BUDOWLANY I WYKONAWCZY

Projektował: mgr inż. arch. Jacek Szczepny upr.4812/Gd/91


Opracowała: mgr inż. arch. Małgorzata Szczepna
mgr inż. arch. Monika Makowska

Temat rysunku: PROJEKT ELEWACJI POŁUDN.-WSCH.

Data: 07.2020 Skala: 1:200, 1:25 Nr rys.: A.6


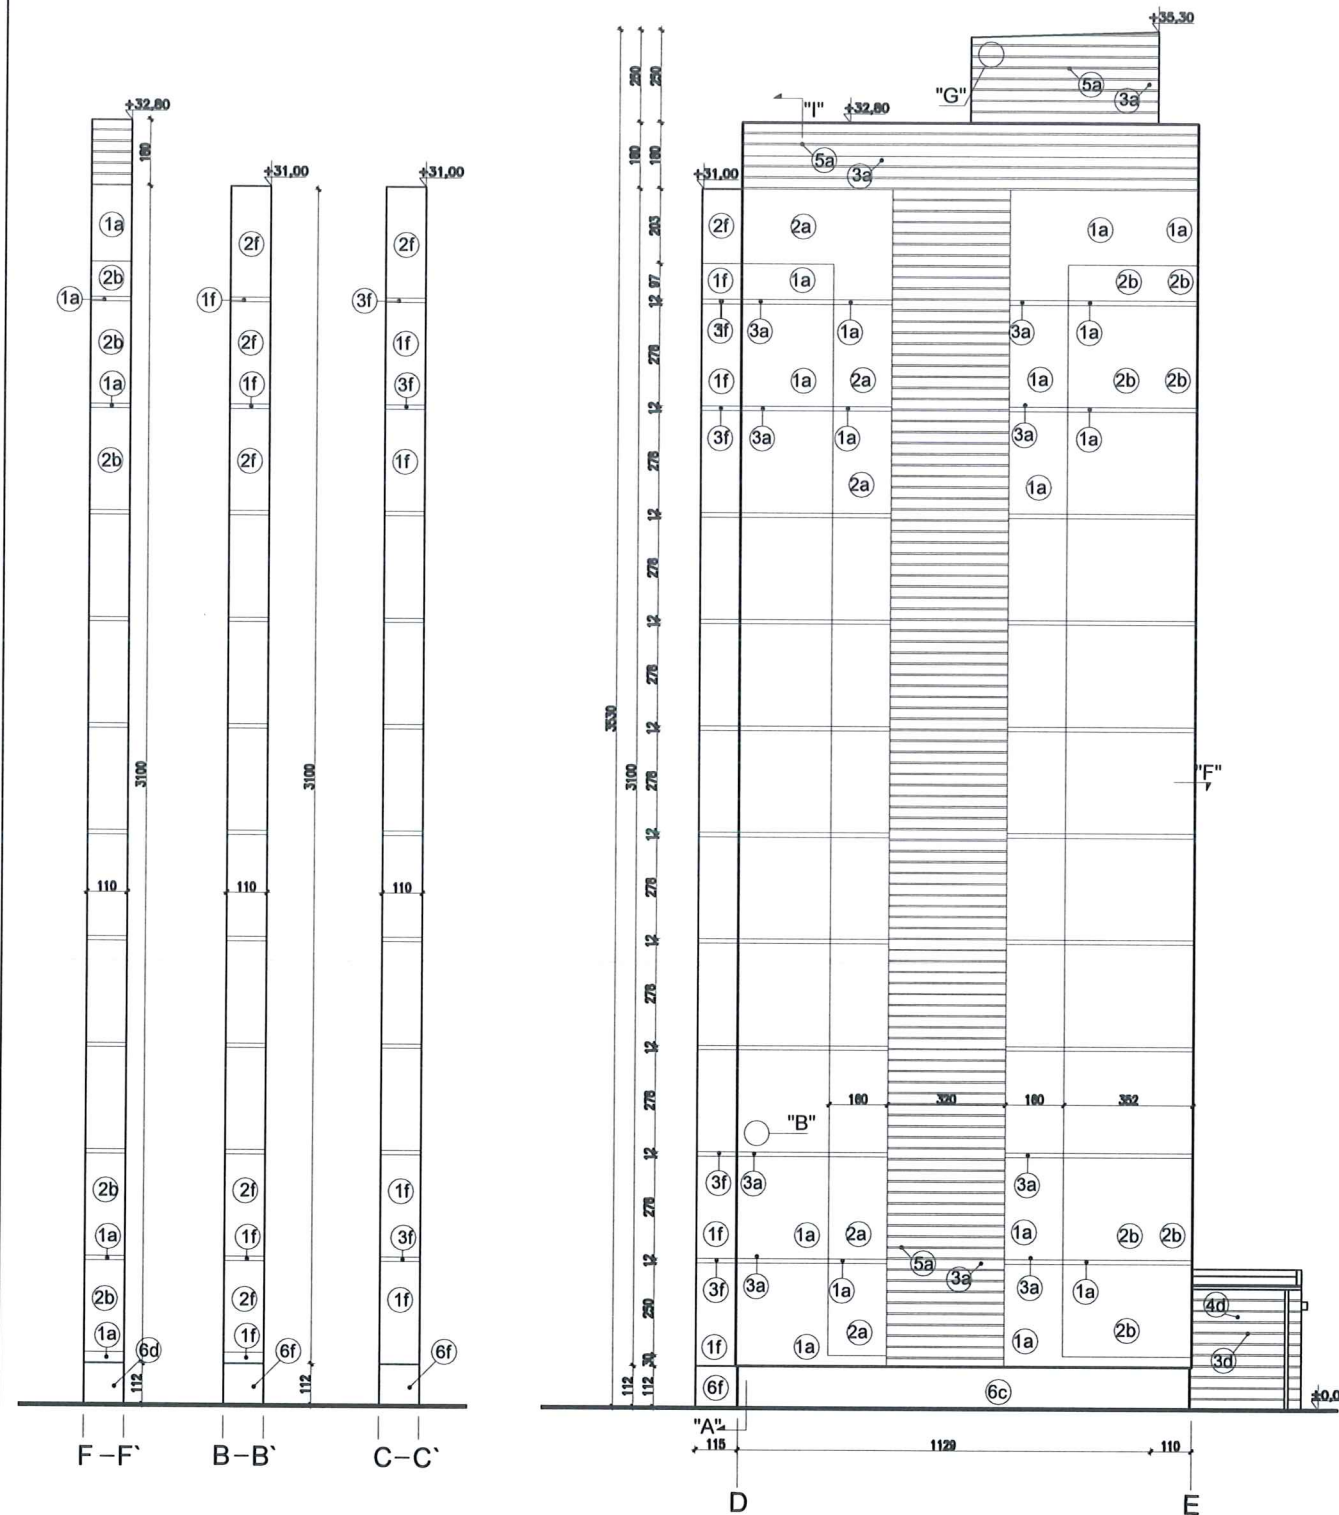


Detal bonii "G"
skala 1:25

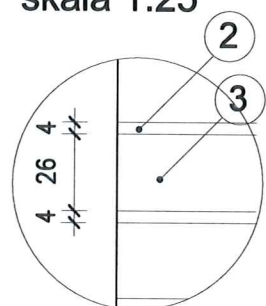

UWAGI:
1. DETALE WG RYSUNKÓW: A.8,A.9,A.10,A.11,A.12,A.13,A.19
2. KOLORYSTYKA WG NUMERACJI W LEGENDZIE NA RYS. A.2

Elewacja północno-zachodnia

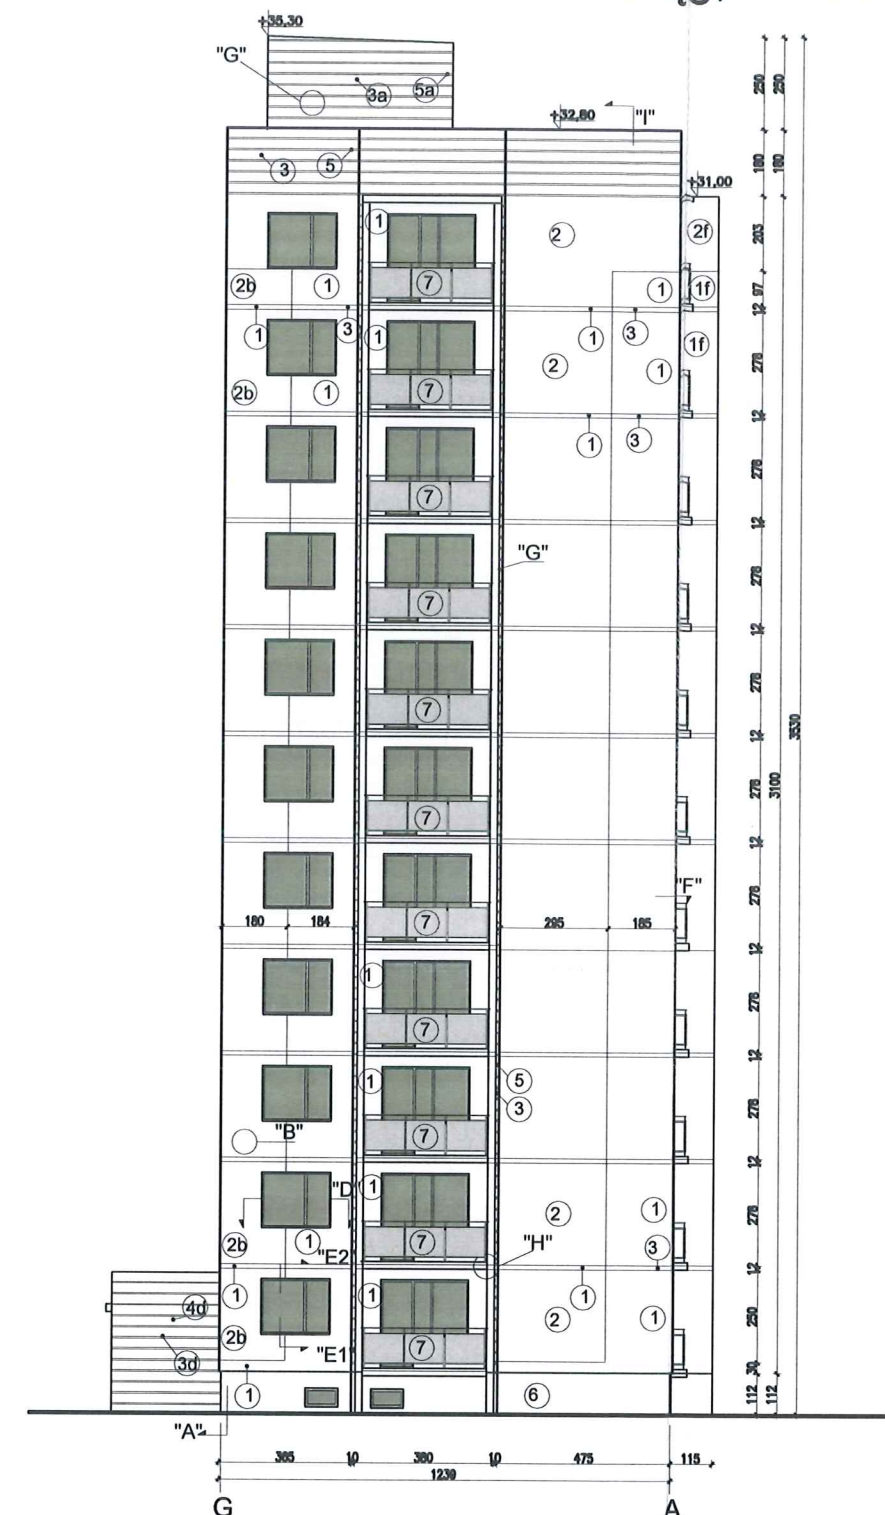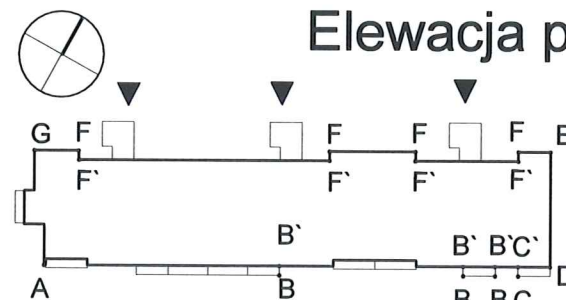

Elewacja południowo-zachodnia

WYJAŚNIENIA OZNACZEŃ NA RYSUNKU:

1a — grubość styropianu (od a do f)
— kolorystyka wg numeracji w legendzie na rys. A.4 (od 1 do 9)

OZNACZENIA GRUBOŚCI STYROPIANU:

- a - ściany EPS80-031 gr.12cm
- b - ściany EPS80-031 gr.12cm
- c - cokół EPS100-031 gr.8cm
- d - wiatrolapy EPS100-036 gr.3cm
- e - loggie EPS100-031
- f - loggie EPS100-031
- ściany budynku - gr.10cm
- ściany osłonowe - gr.3cm
- plyty od spodu - gr.3cm

Zestawienie powierzchni			
	Powierzchnie ociepleń	Powierzchnie cokołów	Powierzchnie loggii + wiatrolapy ocieplone styrop. gr. 3cm
Elewacja pn-zach (frontowa)	1754,30m ² (nadbud.-144,69m ²)	52,20m ²	0,00 + 144,80m ²
Elewacja pd-wsch	1468,50m ²	62,70m ²	1476,06m ²
Elewacja pd-zachodnia	420,80m ²	13,8m ²	-
Elewacja pn-wschodnia	-	-	-
RAZEM	3836,50m ²	128,70m ²	1669,06m ²

PROJEKT TERMOMODERNIZACJI /DOCIEPLENIA/ ŚCIAN ZEWNĘTRZNYCH Z KOLORYSTYKĄ ELEWACJI WRAZ Z WYMIANĄ BALUSTRAD LOGGII BUDYNKU MIESZKALNEGO WIELORODZINNEGO
Elbląg, ul. Gen. W. Andersa 10-12
Obręb 3., działka nr 30/32



Inwestor: Spółdzielnia Mieszkaniowa "ZAKRZEWO" ul. Robotnicza 246, Elbląg 82-300
Branża: ARCHITEKTURA Faza: PROJEKT BUDOWLANY I WYKONAWCZY
Projektował: mgr inż. arch. Jacek Szczepny upr.4812/Gd/91
Opracowała: mgr inż. arch. Małgorzata Szczepna
mgr inż. arch. Monika Makowska
Temat rysunku: PROJEKT ELEWACJI PÓŁN.-WSCH. I POŁUDN.-ZACH.
Data: 07.2020 Skala: 1:200, 1:25 Nr rys.: A.7

Elbląg, ul. Gen. W. Andersa 10-12

PREZYDENT
MIASTA ELBLĄG
82-300 Elbląg, ul. Karłowicza 1

WIZUALIZACJA



PROJEKT TERMOMODERNIZACJI /DOCIEPLENIA/ ŚCIAN ZEWNĘTRZNYCH Z KOLORYSTYKĄ ELEWACJI WRAZ Z WYMIANĄ BALUSTRAD LOGGII BUDYNKU MIESZKALNEGO WIELORODZINNEGO Elbląg, ul. Gen. W. Andersa 10-12 Obręb 3., działka nr 30/32		 Jacek Szczepny 80-172 Gdańsk, ul. Morenowa 22/1
Inwestor: Spółdzielnia Mieszkaniowa "ZAKRZEWO" ul. Robotnicza 246, Elbląg 82-300		
Branża: ARCHITEKTURA Faza: PROJEKT BUDOWLANY i WYKONAWCZY		
Projektował:	mgr inż. arch. Jacek Szczepny upr.4812/Gd/91	
Opracowała:	mgr inż. arch. Małgorzata Szczepna mgr inż. arch. Monika Makowska	
Temat rysunku:		WIZUALIZACJA
Data:	07.2020	Nr rys.: A.23