



Elewacja północno-zachodnia

LEGENDA :

KOLORYSTYKA TYNKU wg. palety NCS			COKÓŁ - TYNK MOZAIKOWY Kolorystyka wg palety NCS np.STOSuperlit 841			KOLORYSTYKA PŁYT WŁÓKNISTO CEMENTOWYCH wg. palety NCS		
1		NCS S 0510-Y (R=246,G=240,B=218)	6		NCS S 5502-Y (R=125,G=121,B=114)	7		NCS S 0510-Y (R=246,G=240,B=218)
2		NCS S 1040-Y (R=237,G=217,B=119)	ELEMENTY METALOWE -drzwi i balustrady Kolorystyka wg palety NCS			8		NCS S 1040-Y (R=237,G=217,B=119)
3		NCS S 2500-N (R=189,G=187,B=185)						
4		NCS S 5005-R50B (R=132,G=128,B=133)	6		NCS S 6005-R50B (R=110,G=110,B=110)			
5		NCS S 6500-N (R=103,G=101,B=101)	- rynny, rury spustowe, obróbki blacharskie:					
			 blacha stalowa ocynkowana					

UWAGI:
1. ROZKŁAD KOLORYSTYKI NA RYS. A5
2. KAŻDA ZMIANA W KOLORYSTYCE WYMAGA ZGODY
AUTORA PROJEKTU

PROJEKT TERMOMODERNIZACJI /DOCIEPLENIA/
ŚCIAN ZEWNĘTRZNYCH Z KOLORYSTYKĄ ELEWACJI
WRAZ Z WYMIANĄ BALUSTRAD LOGGII
BUDYNKU MIESZKALNEGO WIELODRODZINNEGO

Elbląg, ul. Gen. W. Andersa 6-9
Obręb 3., działka nr 30/32

archi-CAD
Jacek Szczepny
80-172 Gdańsk, ul. Morenowa 22/1

Investor: Spółdzielnia Mieszkaniowa "ZAKRZEWO" ul. Robotnicza 246, Elbląg 82-300

Bransza: ARCHITEKTURA Faza: PROJEKT BUDOWLANY I WYKONAWCZY

Projektował: mgr inż. arch. Jacek Szczepny upr.4812/Gd/91

Opracowała: mgr inż. arch. Małgorzata Szczepna
mgr inż. arch. Monika Makowska

Temat rysunku: KOLORYSTYKA ELEWACJI PÓŁNOCNO-ZACH.

Data: 07.2020 Skala: 1:200 Nr rys.: A.2



Elewacja południowo-wschodnia

LEGENDA :

KOLORYSTYKA TYNKU wg. palety NCS

- | | | |
|---|--|--|
| 1 | | NCS S 0510-Y
(R=246,G=240,B=218) |
| 2 | | NCS S 1040-Y
(R=237,G=217,B=119) |
| 3 | | NCS S 2500-N
(R=189,G=187,B=185) |
| 4 | | NCS S 5005-R50B
(R=132,G=128,B=133) |
| 5 | | NCS S 6500-N
(R=103,G=101,B=101) |

COKÓŁ - TYNK MOZAIKOWY Kolorystyka wg palety NCS np.STOSuperlit 841

- | | | |
|---|--|-------------------------------------|
| 6 | | NCS S 5502-Y
(R=125,G=121,B=114) |
|---|--|-------------------------------------|
- ELEMENTY METALOWE
-drzwi i balustrady
Kolorystyka wg palety NCS
- | | | |
|---|--|--|
| 6 | | NCS S 6005-R50B
(R=110,G=110,B=110) |
|---|--|--|
- rynny, rury spustowe,
obróbki blacharskie:
- blacha stalowa
ocynkowana

KOLORYSTYKA PŁYT WŁÓKNISTO CEMENTOWYCH wg. palety NCS

- | | | |
|---|--|-------------------------------------|
| 7 | | NCS S 0510-Y
(R=246,G=240,B=218) |
| 8 | | NCS S 1040-Y
(R=237,G=217,B=119) |

- UWAGI:
- ROZKŁAD KOLORYSTYKI NA RYS. A5
 - KAŻDA ZMIANA W KOLORYSTYCE WYMAGA ZGODY AUTORA PROJEKTU

PROJEKT TERMOMODERNIZACJI /DOCIEPLENIA/
ŚCIAN ZEWNĘTRZNYCH Z KOLORYSTYKĄ ELEWACJI
WRAZ Z WYMIANĄ BALUSTRAD LOGGII
BUDYNKU MIESZKALNEGO WIELORODZINNEGO
Elbląg, ul. Gen. W. Andersa 6-9
Obręb 3., działka nr 30/32



Inwestor: Spółdzielnia Mieszkaniowa "ZAKRZEWO" ul. Robotnicza 246, Elbląg 82-300

Branża: ARCHITEKTURA Faza: PROJEKT BUDOWLANY I WYKONAWCZY

Projektował: mgr inż. arch. Jacek Szczepny upr.4812/Gd/91


Opracowała: mgr inż. arch. Małgorzata Szczepna
mgr inż. arch. Monika Makowska

Temat rysunku: KOLORYSTYKA ELEWACJI POŁUDNIOWO-WSCH


Data: 07.2020

Skala: 1:200

Nr rys.: A.3

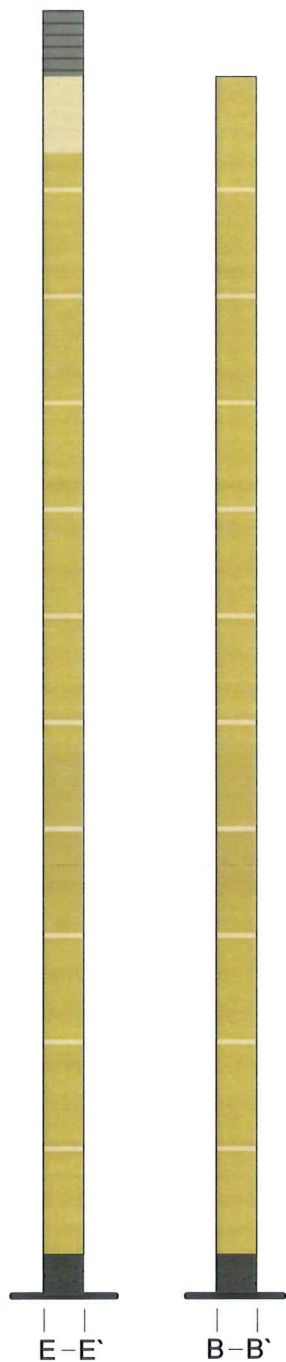

Rozwinięcia ścian niewidocznych
(umiejscowienie wg rys. A.7)

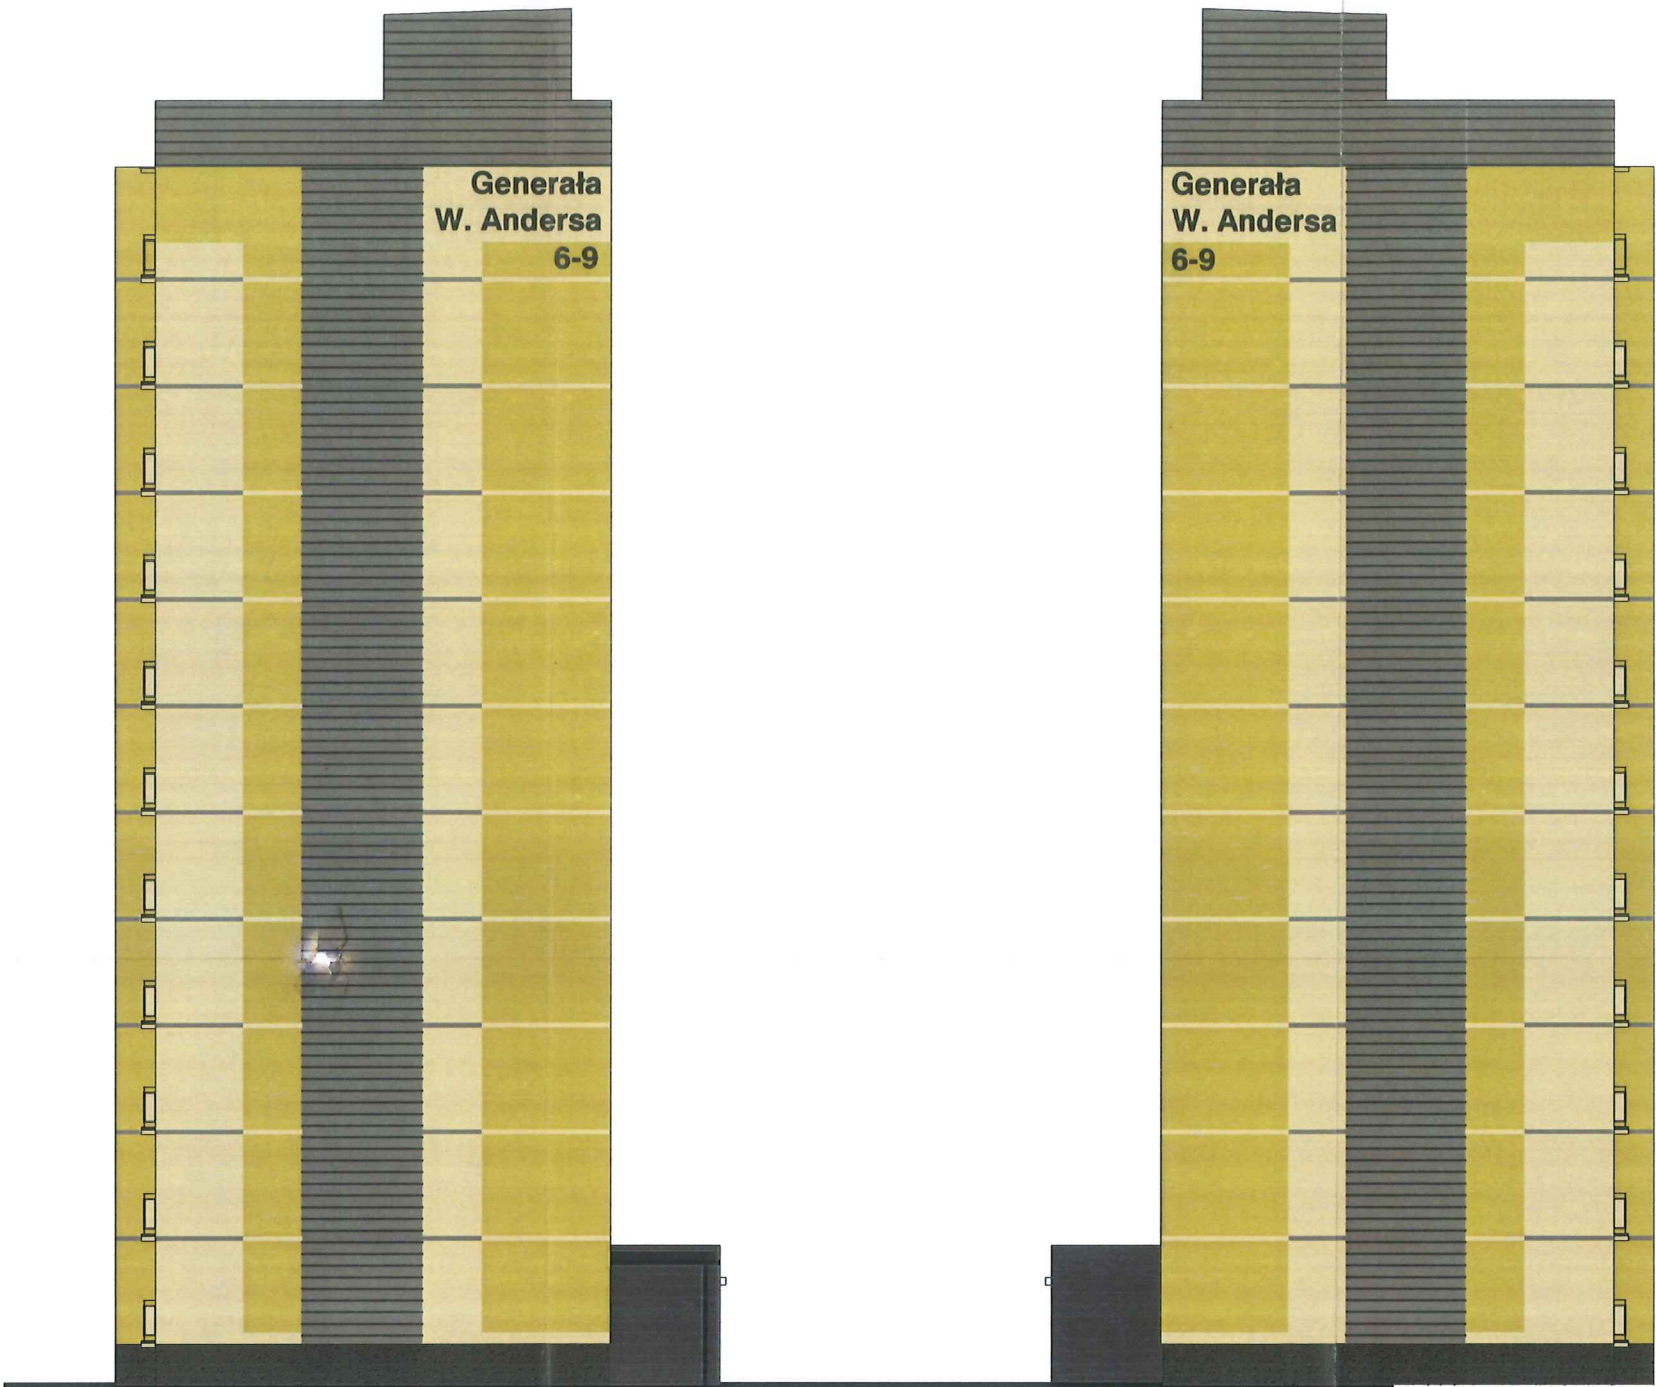

Elewacja północno-wschodnia

Elewacja południowo-zachodnia

KOLORYSTYKA TYNKU
wg. palety NCS

- | | | |
|---|--|--|
| 1 | | NCS S 0510-Y
(R=246,G=240,B=218) |
| 2 | | NCS S 1040-Y
(R=237,G=217,B=119) |
| 3 | | NCS S 2500-N
(R=189,G=187,B=185) |
| 4 | | NCS S 5005-R50B
(R=132,G=128,B=133) |
| 5 | | NCS S 6500-N
(R=103,G=101,B=101) |

COKÓŁ - TYNK MOZAIKOWY
Kolorystyka wg palety NCS
np.STOSuperlit 841

- | | | |
|---|--|-------------------------------------|
| 6 | | NCS S 5502-Y
(R=125,G=121,B=114) |
|---|--|-------------------------------------|

ELEMENTY METALOWE
-drzwi i balustrady

Kolorystyka wg palety NCS

- | | | |
|---|--|--|
| 6 | | NCS S 6005-R50B
(R=110,G=110,B=110) |
|---|--|--|

- rynny, rury spustowe,
obróbki blacharskie:

blacha stalowa
ocynkowana

KOLORYSTYKA PŁYT
WŁÓKNISTO CEMENTOWYCH
wg. palety NCS

- | | | |
|---|--|-------------------------------------|
| 7 | | NCS S 0510-Y
(R=246,G=240,B=218) |
| 8 | | NCS S 1040-Y
(R=237,G=217,B=119) |

UWAGI:
1. ROZKŁAD KOLORYSTYKI NA RYS. A5
2. KAŻDA ZMIANA W KOLORYSTYCE WYMAGA ZGODY
AUTORA PROJEKTU


PROJEKT TERMOMODERNIZACJI /DOCIEPLENIA/
ŚCIAN ZEWNĘTRZNYCH Z KOLORYSTYKĄ ELEWACJI
WRAZ Z WYMIANĄ BALUSTRAD LOGGII
BUDYNKU MIESZKALNEGO WIELORODZINNEGO
Elbląg, ul. Gen. W. Andersa 6-9
Obręb 3., działka nr 30/32



Investor:	Spółdzielnia Mieszkaniowa "ZAKRZEWO" ul. Robotnicza 246, Elbląg 82-300		
Branża:	ARCHITEKTURA	Faza:	PROJEKT BUDOWLANY I WYKONAWCZY
Projektował:	mgr inż. arch. Jacek Szczepny	upr.4812/Gd/91	
Opracowała:	mgr inż. arch. Małgorzata Szczepna	mgr inż. arch. Monika Makowska	
Temat rysunku:	KOLORYSTYKA ELEWACJI PÓŁN.-WSCH. I POŁUD.-ZACH.		
Data:	07.2020	Skala:	1:200
Nr rys.:	A.4		



Elewacja północno-zachodnia

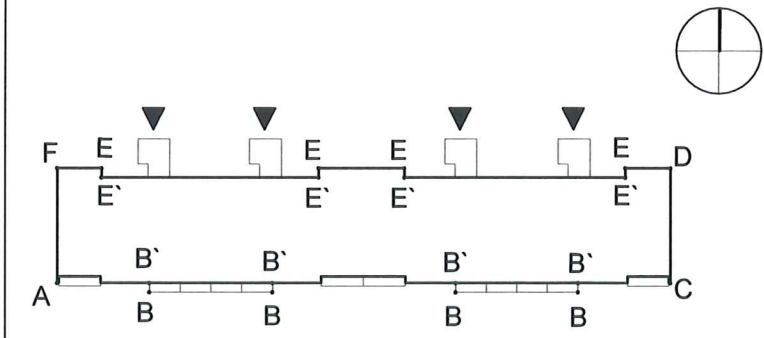

WYJAŚNIENIA OZNACZEŃ NA RYSUNKU:

1a — grubość styropianu (od a do f)

— kolorystyka wg numeracji w legendzie na rys. A.4 (od 1 do 9)

OZNACZENIA GRUBOŚCI STYROPIANU:

a - ściany EPS80-031 gr.12cm
b - ściany EPS80-031 gr.12cm
c - cokół EPS100-031 gr.8cm
d - wiatrolapy EPS100-036 gr.3cm
e - loggie EPS100-031 ściany budynku - gr.10cm
f - loggie EPS100-031 ściany osłonowe - gr.3cm płyty od spodu - gr.3cm

Zestawienie powierzchni			
	Powierzchnie ociepleń	Powierzchnie cokołów	Powierzchnie loggii + wiatrolapy ocieplone stył. gr. 3cm
Elewacja pn - zach (frontowa)	2011,50m ² (nadbud.-192,90m ²)	76,3m ²	0,00 + 193,06
Elewacja pd - wsch	1740,00m ²	76,0m ²	1476,06m ²
Elewacja pn - wsch	420,8m ²	13,8m ²	-
Elewacja pd - zach	420,8m ²	13,8m ²	-
RAZEM	4913,30m ²	179,9m ²	1669,06m ²

PROJEKT TERMOMODERNIZACJI /DOCIEPLENIA/ ŚCIAN ZEWNĘTRZNYCH Z KOLORYSTYKĄ ELEWACJI WRAZ Z WYMIANĄ BALUSTRAD LOGGII BUDYNKU MIESZKALNEGO WIELORODZINNEGO Elbląg, ul. Gen. W. Andersa 6-9 Obręb 3., działka nr 30/32

archi-CAD Jacek Szczepny 80-172 Gdańsk, ul. Morenowa 22/1

Inwestor: Spółdzielnia Mieszkaniowa "ZAKRZEWO" ul. Robotnicza 246, Elbląg 82-300

Branda: ARCHITEKTURA Faza: PROJEKT BUDOWLANY I WYKONAWCZY

Projektował: mgr inż. arch. Jacek Szczepny upr.4812/Gd/91

Opracowała: mgr inż. arch. Małgorzata Szczepna mgr inż. arch. Monika Makowska

Temat rysunku: PROJEKT ELEWACJI PÓŁNOCNO-ZACHODNIEJ

Data: 07.2020 Skala: 1:200, 1:25 Nr rys.: A.5

UWAGI:
1. DETALE WG RYSUNKÓW: A.8,A.9,A.10,A.11,A.12,A.13,A.19
2. KOLORYSTYKA WG NUMERACJI W LEGENDZIE NA RYS. A.2



Elewacja południowo-wschodnia

OZNACZENIA GRUBOŚCI STYROPIANU:

- a - ściany EPS80-031 gr.12cm
b - ściany EPS80-031 gr.12cm
c - cokół EPS100-031 gr.8cm
d - wiatrolapy EPS100-036 gr.3cm
e - loggie EPS100-031
ściany budynku - gr.10cm
f - loggie EPS100-031
ściany osłonowe - gr.3cm
płyty od spodu - gr.3cm

WYJAŚNIENIA OZNACZEŃ NA RYSUNKU:

- 1a - grubość styropianu (od a do f)
kolorystyka wg numeracji
w legendzie na rys. A.4
(od 1 do 9)

Zestawienie powierzchni			
	Powierzchnie ociepleń	Powierzchnie cokołów	Powierzchnie loggii + wiatrolapy ocieplone stył. gr. 3cm
Elewacja pn - zach (frontowa)	2011,50m ² (nadbud.-192,90m ²)	76,3m ²	0,00 + 193,06
Elewacja pd - wsch	1740,00m ²	76,0m ²	1476,06m ²
Elewacja pn - wsch	420,8m ²	13,8m ²	-
Elewacja pd - zach	420,8m ²	13,8m ²	-
RAZEM	4786,00m ²	179,9m ²	1669,12m ²

PROJEKT TERMOMODERNIZACJI /DOCIEPLENIA/
ŚCIAN ZEWNĘTRZNYCH Z KOLORYSTYKĄ ELEWACJI
WRAZ Z WYMIANĄ BALUSTRAD LOGGII
BUDYNKU MIESZKALNEGO WIELORODZINNEGO
Elbląg, ul. Gen. W. Andersa 6-9
Obręb 3., działka nr 30/32



Investor: Spółdzielnia Mieszkaniowa "ZAKRZEWO" ul. Robotnicza 246, Elbląg 82-300

Brana: ARCHITEKTURA Faza: PROJEKT BUDOWLANY I WYKONAWCZY



Projektował: mgr inż. arch. Jacek Szczepny upr.4812/Gd/91

Opracowała: mgr inż. arch. Małgorzata Szczepna
mgr inż. arch. Monika Makowska


Temat rysunku: PROJEKT ELEWACJI POŁUDN.-WSCH.

Data: 07.2020 Skala: 1:200, 1:25 Nr rys.: A.6

Rozwinięcia ścian niewidocznych
skala 1:200

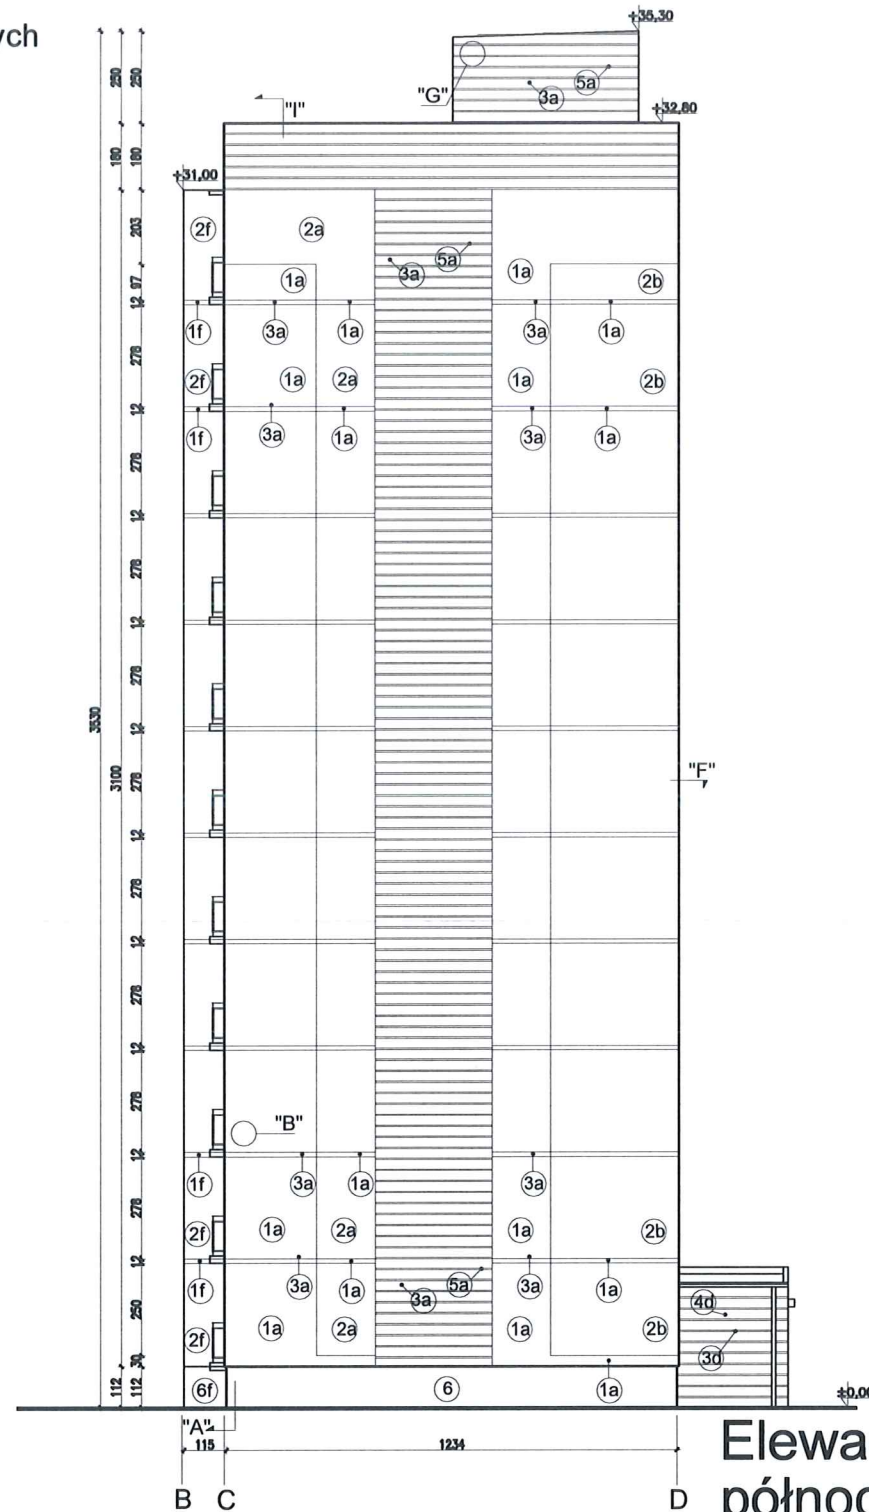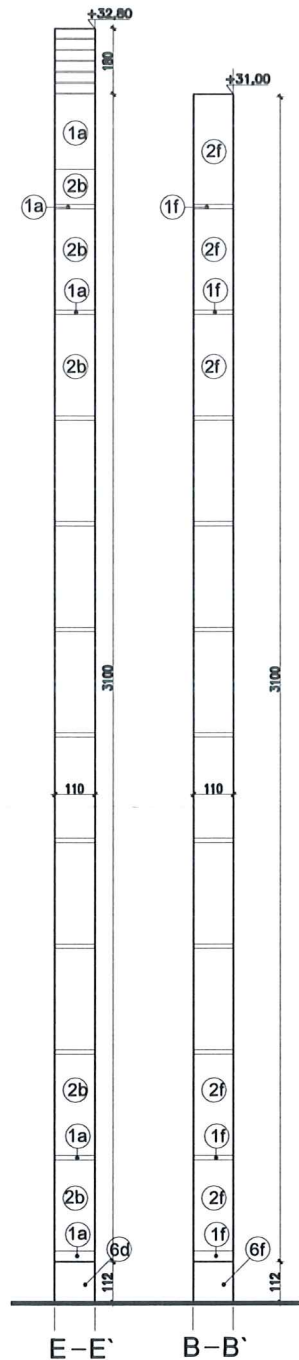

Elewacja
północno-wschodnia

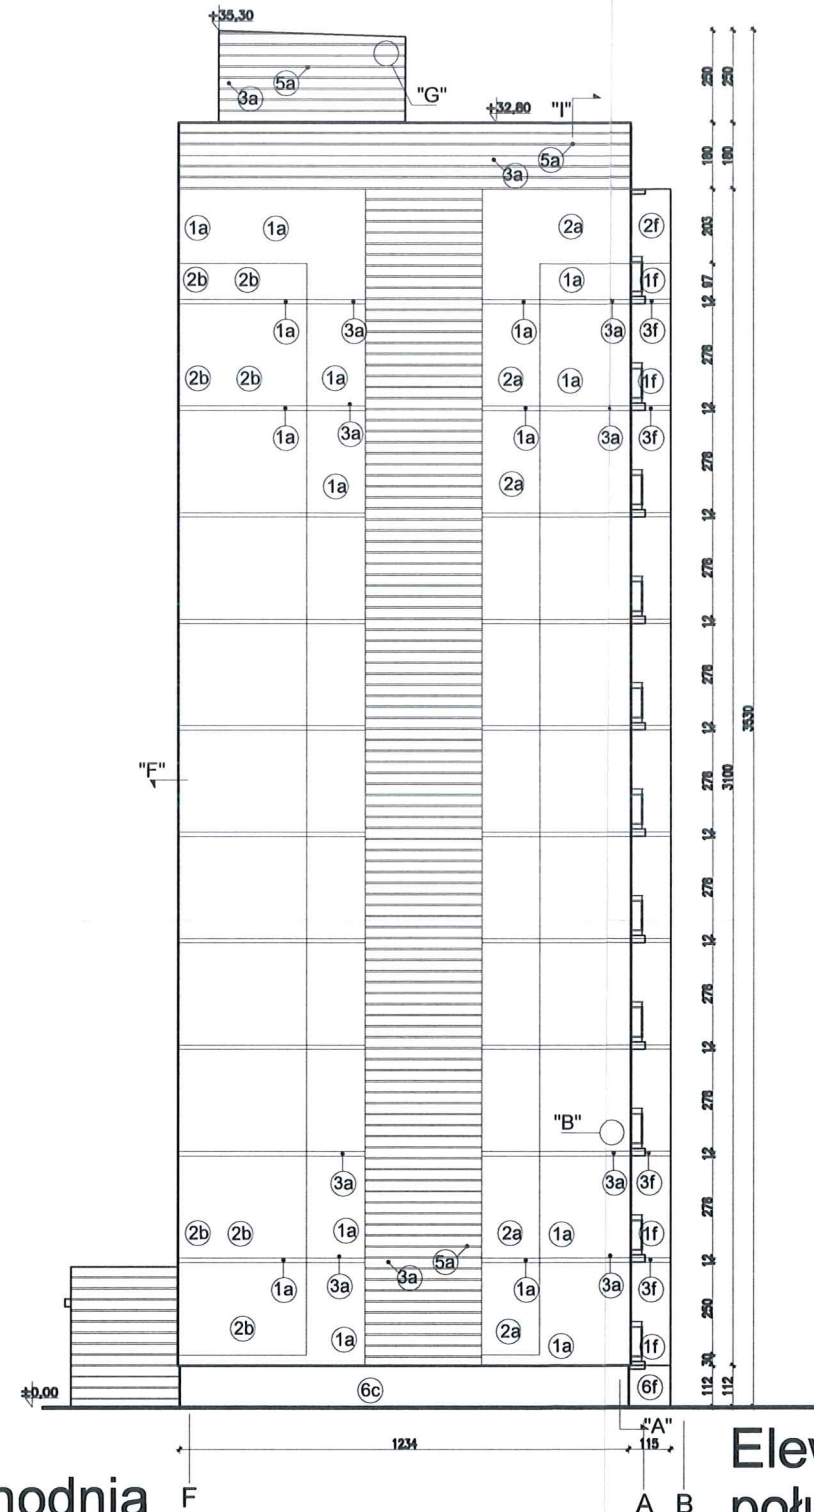

Elewacja
południowo-zachodnia



WYJAŚNIENIA OZNACZEŃ NA RYSUNKU:

1a — grubość styropianu (od a do f)
— kolorystyka wg numeracji
w legendzie na rys. A.4
(od 1 do 9)

OZNACZENIA GRUBOŚCI STYROPIANU:

- a - ściany EPS80-031 gr.12cm
- b - ściany EPS80-031 gr.12cm
- c - cokół EPS100-031 gr.8cm
- d - wiatrolapy EPS100-036 gr.3cm
- e - loggie EPS100-031
ściany budynku - gr.10cm
- f - loggie EPS100-031
ściany osłonowe - gr.3cm
płyty od spodu - gr.3cm

Detal bonii "G"
skala 1:25

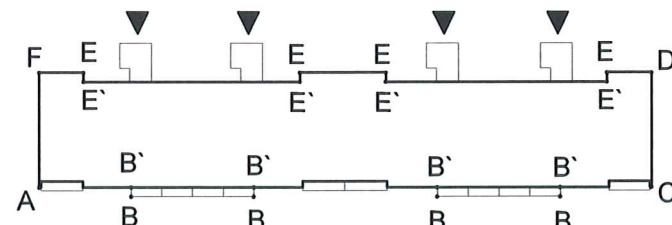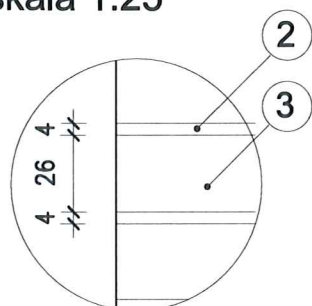


UWAGI:
1. DETALE WG RYSUNKÓW: A.8,A.9,A.10,A.11,A.12,A.13,A.19
2. KOLORYSTYKA WG NUMERACJI W LEGENDZIE NA RYS. A.2
3. FRAGMENTY ŚCIAN OD STRONY ELEW. WEJŚCIOWEJ OZNACZONE SYMB.
"2" NALEŻY DODATKOWO OBLÓŻYĆ STYROPIANEM GR. 2cm.

Zestawienie powierzchni			
	Powierzchnie ociepleń	Powierzchnie cokołów	Powierzchnie loggii + wiatrolapy ocieplone sty. gr. 3cm
Elewacja pn - zach (frontowa)	2011,50m ² (nadbud.-192,90m ²)	76,3m ²	0,00 + 193,06
Elewacja pd - wsch	1740,00m ²	76,0m ²	1476,06m ²
Elewacja pn - wsch	420,8m ²	13,8m ²	-
Elewacja pd - zach	420,8m ²	13,8m ²	-
RAZEM	4913,30m ²	179,9m ²	1669,06m ²

PROJEKT TERMOMODERNIZACJI /DOCIEPLENIA/ ŚCIAN ZEWNĘTRZNYCH Z KOLORYSTYKĄ ELEWACJI WRAZ Z WYMIANĄ BALUSTRAD LOGGII BUDYNKU MIESZKALNEGO WIELODZIELNIEGO	
Elbląg, ul. Gen. W. Andersa 6-9 Obręb 3., działka nr 30/32	
Investor:	Spółdzielnia Mieszkaniowa "ZAKRZEWO" ul. Robotnicza 246, Elbląg 82-300
Bransza:	ARCHITEKTURA
Faza:	PROJEKT BUDOWLANY I WYKONAWCZY
Projektował:	mgr inż. arch. Jacek Szczepny upr.4812/Gd/91
Opracowała:	mgr inż. arch. Małgorzata Szczepna mgr inż. arch. Monika Makowska
Temat rysunku:	PROJEKT ELEWACJI PÓŁN.-WSCH. I POŁUDN.-ZACH.
Data:	07.2020
Skala:	1:200, 1:25
Nr rys.:	A.7

Elbląg, ul. Gen. W. Andersa 6-9
WIZUALIZACJA

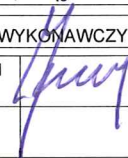

PROJEKT TERMOMODERNIZACJI /DOCIEPLENIA/ ŚCIAN ZEWNĘTRZNYCH Z KOLORYSTYKĄ ELEWACJI WRAZ Z WYMIANĄ BALUSTRAD LOGGII BUDYNKU MIESZKALNEGO WIELORODZINNEGO Elbląg, ul. Gen. W. Andersa 6-9 Obręb 3., działka nr 30/32		 Jacek Szczepny 80-172 Gdańsk, ul. Morenowa 22/1
Inwestor: Spółdzielnia Mieszkaniowa "ZAKRZEWO" ul. Robotnicza 246, Elbląg 82-300		
Branża: ARCHITEKTURA Faza: PROJEKT BUDOWLANY I WYKONAWCZY		
Projektował:	mgr inż. arch. Jacek Szczepny upr.4812/Gd/91	
Opracowała:	mgr inż. arch. Małgorzata Szczepna mgr inż. arch. Monika Makowska	
Temat rysunku: WIZUALIZACJA		
Data:	07.2020	Nr rys.: A.22