


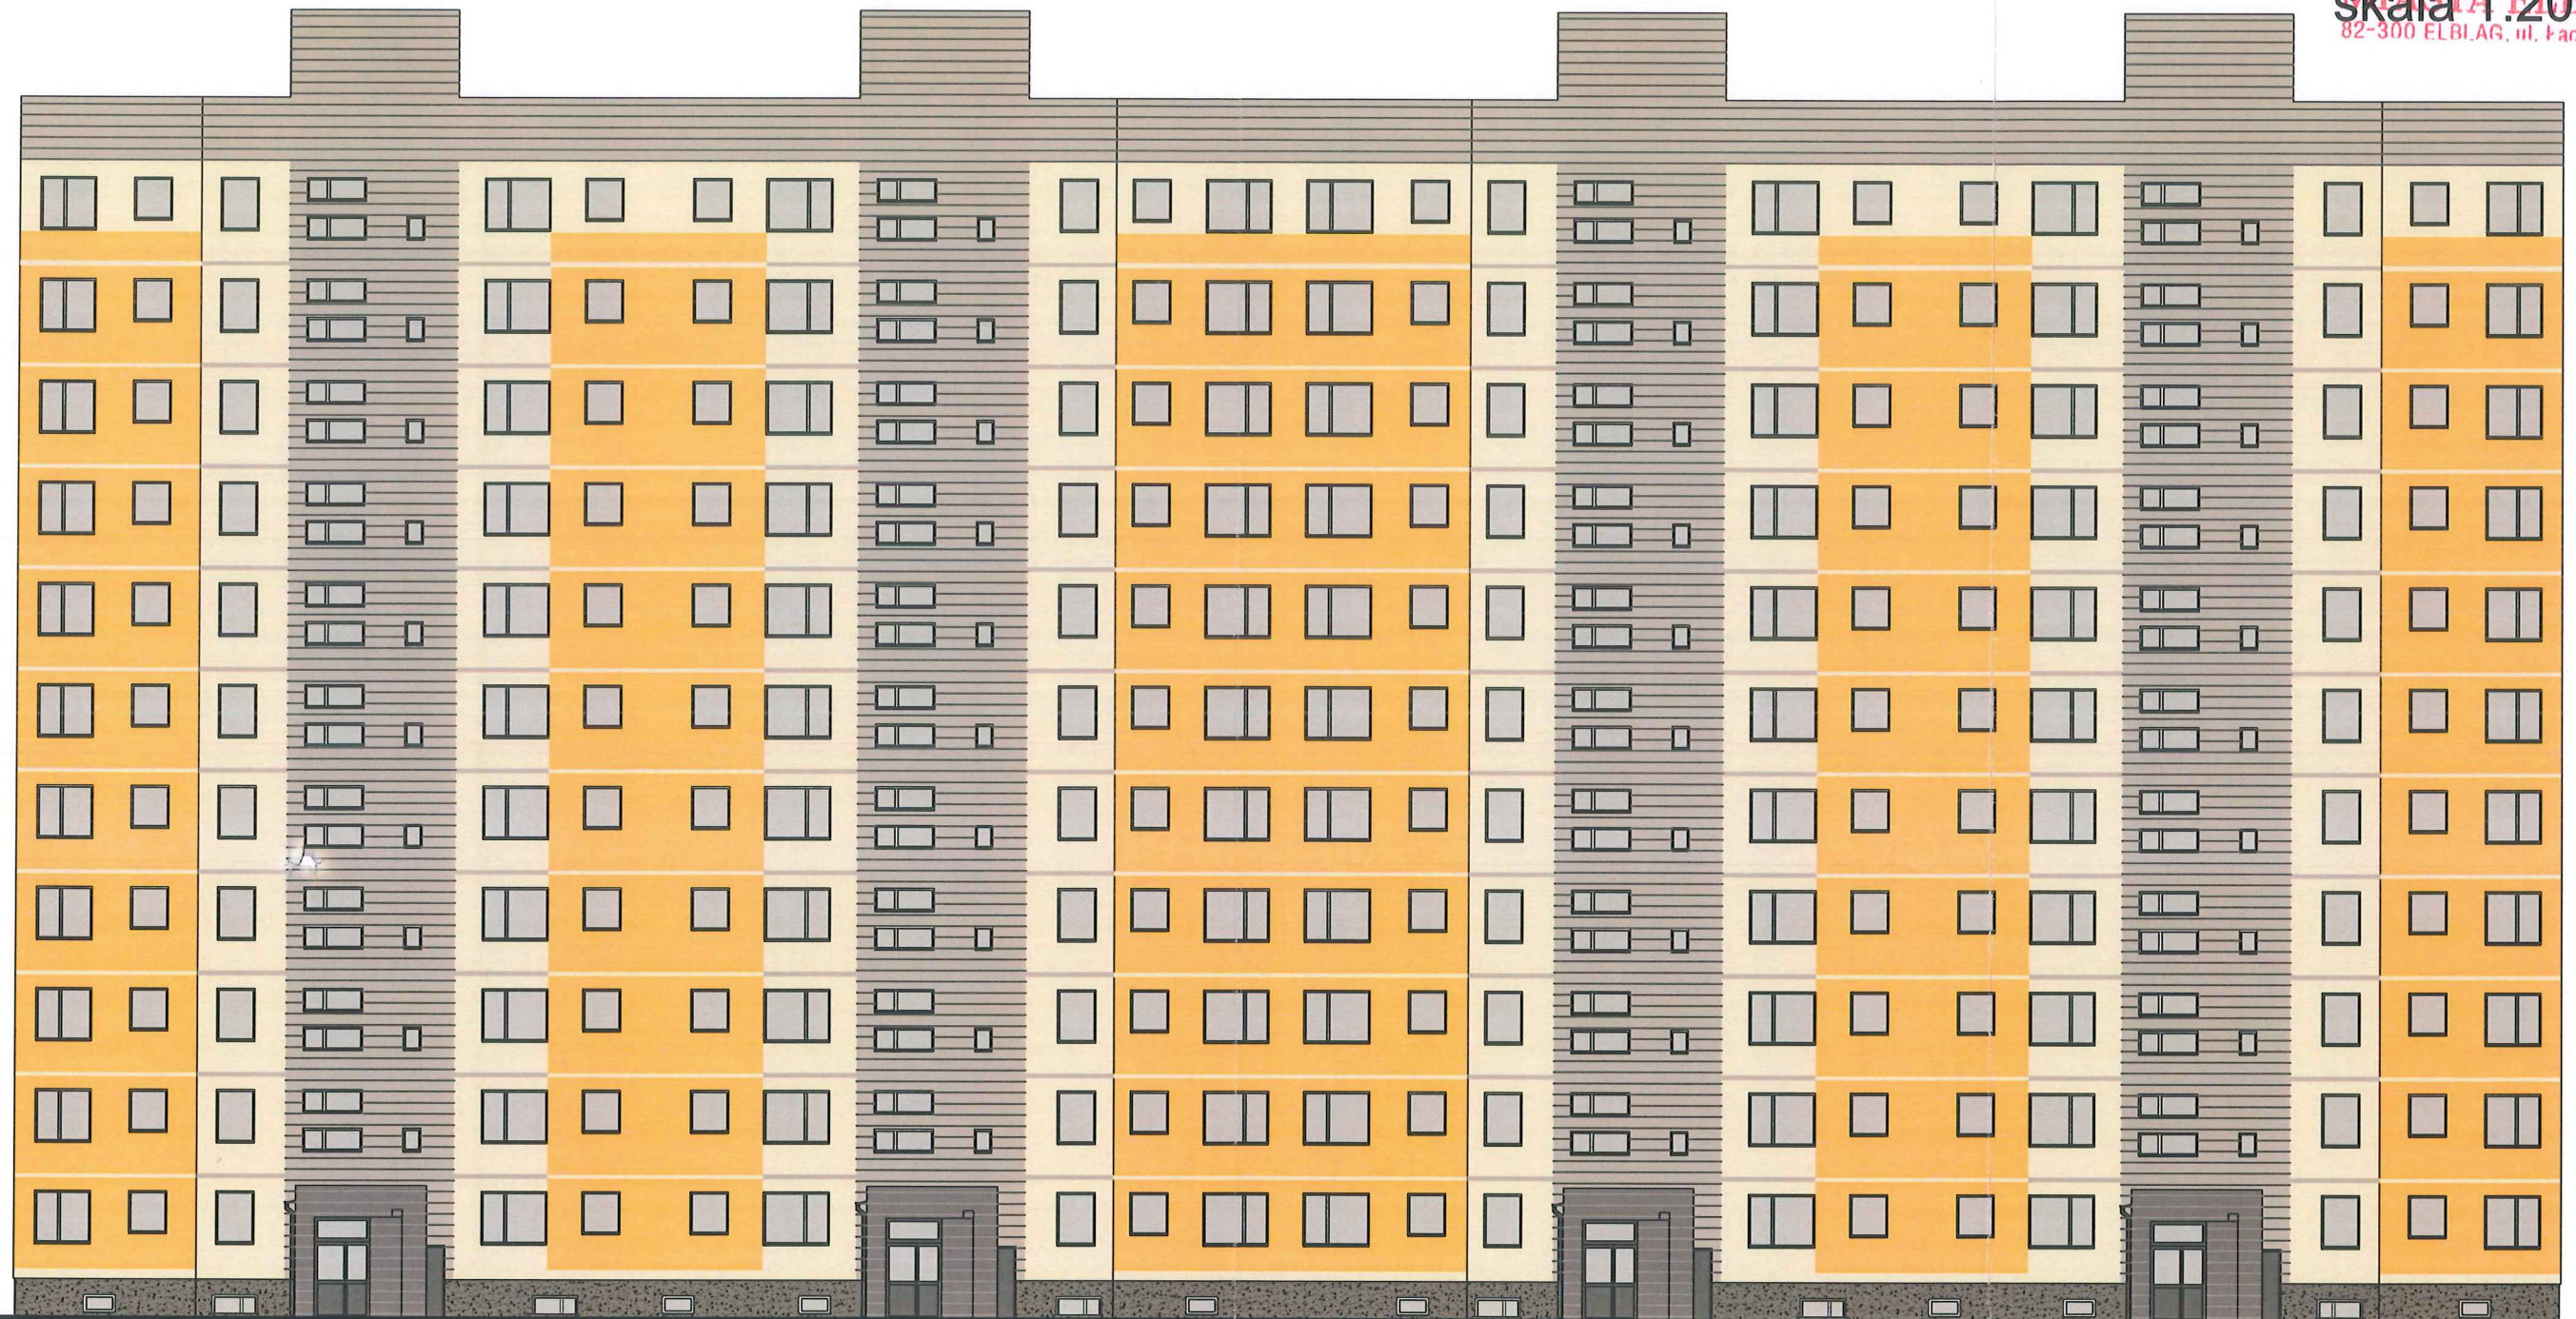

LEGENDA : KOLORYSTYKA TYNKU
wg. palety NCS

- 1 NCS 0510-Y
2 NCS S 1040-Y10R
(R=243,G=197,B=102)
3 NCS S 2500-N
(R=189,G=187,B=185)
4 NCS S 5005-R50B
(R=132,G=128,B=133)
5 NCS S 6500-N
(R=103,G=101,B=101)


COKÓŁ - TYNK MOZAIKOWY
Kolorystyka wg palety NCS
np.STOSuperlit 841

- 6 NCS S 5502-Y
(R=125,G=121,B=114)
ELEMENTY METALOWE
-drzwi i balustrady
Kolorystyka wg palety NCS
6 NCS S 6005-R50B
(R=110,G=110,B=110)
- rynny, rury spustowe,
obróbki blacharskie:
blacha stalowa
ocynkowana

KOLORYSTYKA PŁYT
WŁÓKNIŚTO CEMENTOWYCH
wg. palety NCS

- 7 NCS 0510-Y
8 NCS S 1040-Y10R
(R=243,G=197,B=102)

Elewacja północno-wschodnia

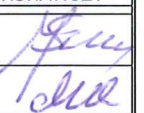PROJEKT DOCIEPLENIA ŚCIAN ZEWNĘTRZNYCH BUDYNKU MIESZKALNEGO WIELORODZINNEGO Elbląg, ul. Szarych Szeregów 8-11 Obręb 3., działka nr 30/34			 Jacek Szczepny 80-172 Gdańsk, ul. Morenowa 22/1
Inwestor: Spółdzielnia Mieszkaniowa "ZAKRZEWO" ul. Szarych Szeregów 8-11, Elbląg 82-300			
Bransz: ARCHITEKTURA Faza: PROJEKT BUDOWLANY I WYKONAWCZY			
Projektował:	mgr inż. arch. Jacek Szczepny	upr.4812/Gd/91	
Opracowała:	mgr inż. arch. Monika Makowska		
Temat rysunku: KOLORYSTYKA ELEWACJI PÓŁN.-WSCH.			
Data:	09.2019	Skala: 1:200	Nr rys.: A.2

UWAGI:
1. ROZKŁAD KOLORYSTYKI NA RYS. A5
2. KAŻDA ZMIANA W KOLORYSTYCE WYMAGA ZGODY
AUTORA PROJEKTU.

68



Elewacja południowo - zachodnia

LEGENDA :

	KOLORYSTYKA TYNKU wg. palety NCS
1	NCS 0510-Y
2	NCS S 1040-Y10R (R=243,G=197,B=102)
3	NCS S 2500-N (R=189,G=187,B=185)
4	NCS S 5005-R50B (R=132,G=128,B=133)
5	NCS S 6500-N (R=103,G=101,B=101)

6	COKÓŁ - TYNK MOZAIKOWY Kolorystyka wg palety NCS np. STOSuperlit 841
6	ELEMENTY METALOWE -drzwi i balustrady Kolorystyka wg palety NCS
6	NCS S 6005-R50B (R=110,G=110,B=110)
	- rynny, rury spustowe, obróbki blacharskie:
	blacha stalowa ocynkowana

7	KOLORYSTYKA PŁYT WŁÓKNISTO CEMENTOWYCH wg. palety NCS
7	NCS 0510-Y
8	NCS S 1040-Y10R (R=243,G=197,B=102)

UWAGI:
1. ROZKŁAD KOLORYSTYKI NA RYS. A5
2. KAŻDA ZMIANA W KOLORYSTYCE WYMAGA ZGODY
AUTORA PROJEKTU.

PROJEKT DOCIEPLENIA ŚCIAN ZEWNĘTRZNYCH
BUDYNKU MIESZKALNEGO WIELORODZINNEGO
Elbląg, ul. Szarych Szeregów 8-11
Obręb 3., działka nr 30/34

archi-CAD
Jacek Szczepny
80-172 Gdańsk, ul. Morenowa 22/1

Inwestor: Spółdzielnia Mieszkaniowa "ZAKRZEWO" ul. Szarych Szeregów 8-11, Elbląg 82-300

Branża: ARCHITEKTURA Faza: PROJEKT BUDOWLANY I WYKONAWCZY


Projektował: mgr inż. arch. Jacek Szczepny upr.4812/Gd/91

Opracowała: mgr inż. arch. Monika Makowska


Temat rysunku: KOLORYSTYKA ELEWACJI POŁUDN.-ZACH.

Data: 09.2019 Skala: 1:200 Nr rys.: A.3


Rozwinięcia ścian niewidocznych
skala 1:200

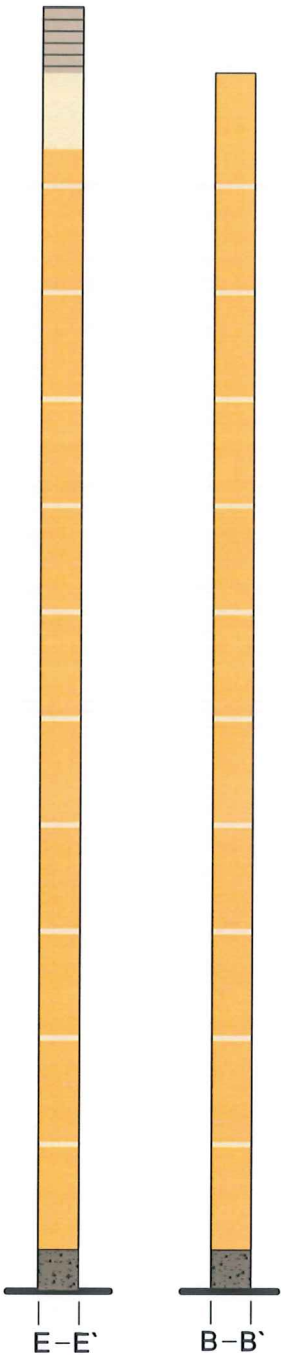

Elbląg, ul. Szarych Szeregów 8-11
PREZYDENT
MIASTA ELBLĄG
82-300 ELBLĄG, ul. Łączności 1
skala 1:200

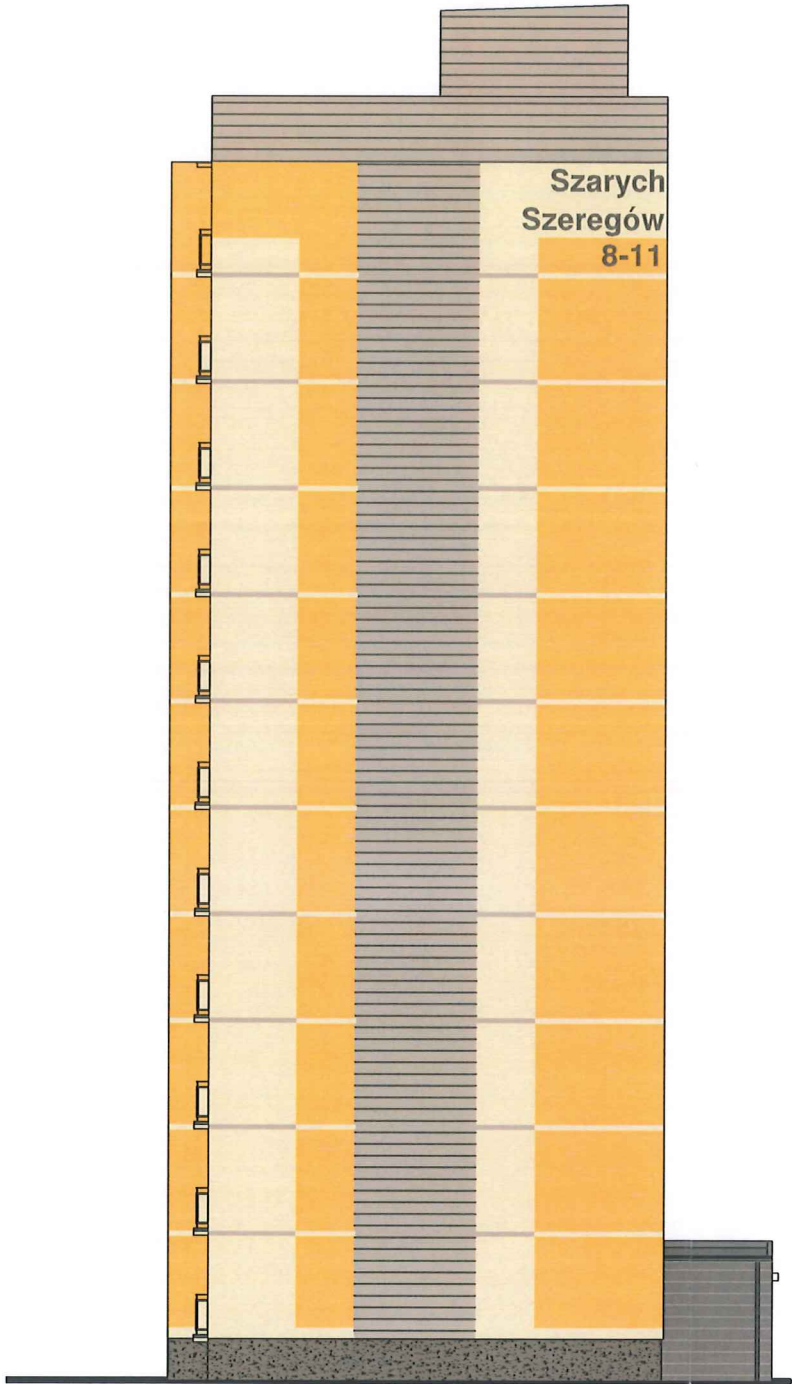

Elewacja południowo - wschodnia

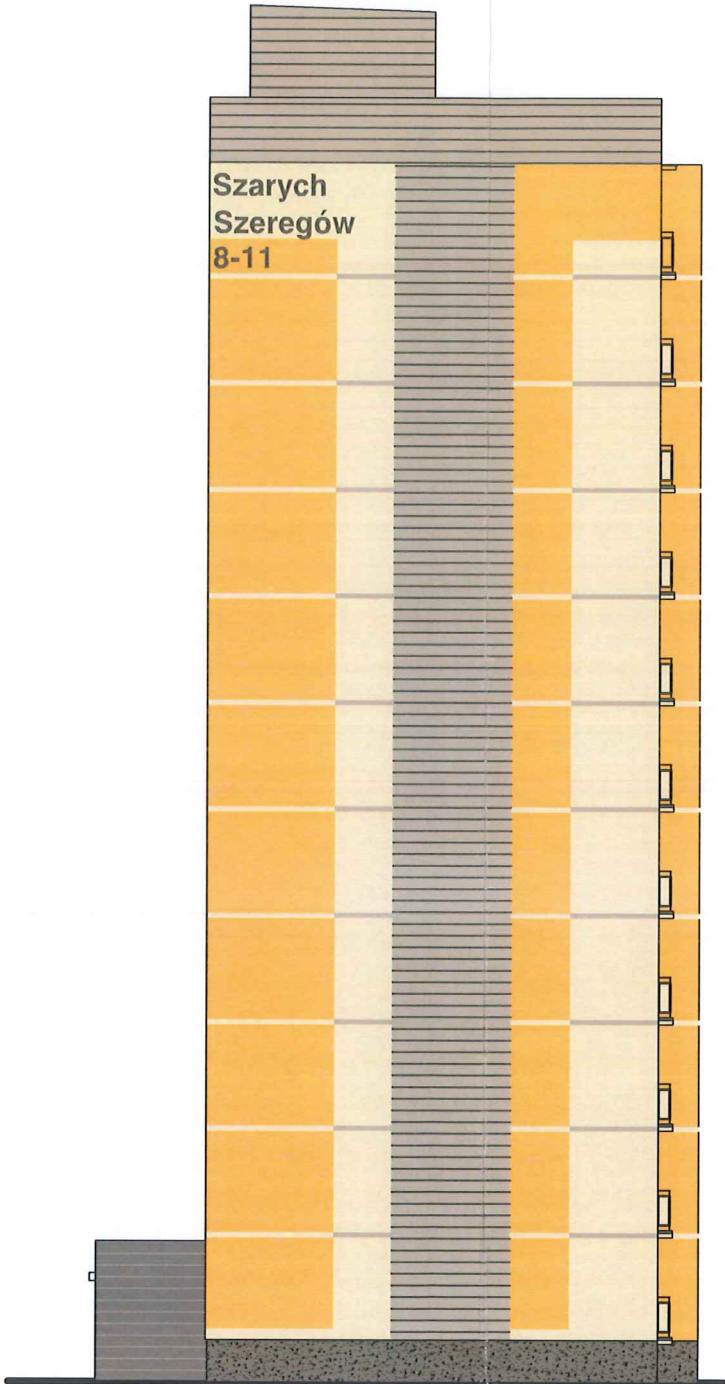

Elewacja północno - zachodnia

LEGENDA :

KOLORYSTYKA TYNKU
wg. palety NCS

- 1 NCS 0510-Y
- 2 NCS S 1040-Y10R
(R=243,G=197,B=102)
- 3 NCS S 2500-N
(R=189,G=187,B=185)
- 4 NCS S 5005-R50B
(R=132,G=128,B=133)
- 5 NCS S 6500-N
(R=103,G=101,B=101)

COKÓŁ - TYNK MOZAIKOWY
Kolorystyka wg palety NCS
np.STOSuperlit 841

ELEMENTY METALOWE
-drzwi i balustrady
Kolorystyka wg palety NCS

- 6 NCS S 6005-R50B
(R=110,G=110,B=110)

- rynny, rury spustowe,
obróbki blacharskie:

blacha stalowa
ocynkowana

KOLORYSTYKA PŁYT
WŁÓKNISTO CEMENTOWYCH
wg. palety NCS

- 7 NCS 0510-Y
- 8 NCS S 1040-Y10R
(R=243,G=197,B=102)

UWAGI:
1. ROZKŁAD KOLORYSTYKI NA RYS. A5
2. KAŻDA ZMIANA W KOLORYSTYCE WYMAGA ZGODY
AUTORA PROJEKTU.

PROJEKT DOCIEPLENIA ŚCIAN ZEWNĘTRZNYCH
BUDYNKU MIESZKALNEGO WIELORODZINNEGO
Elbląg, ul. Szarych Szeregów 8-11
Obręb 3., działka nr 30/34



Inwestor: Spółdzielnia Mieszkaniowa "ZAKRZEWO" ul. Szarych Szeregów 8-11, Elbląg 82-300

Branża: ARCHITEKTURA Faza: PROJEKT BUDOWLANY I WYKONAWCZY

Projektował: mgr inż. arch. Jacek Szczepny upr.4812/Gd/91

Opracowała: mgr inż. arch. Monika Makowska



Temat rysunku: KOLORYSTYKA ELEWACJI WSCH. I ZACH.

Data: 09.2019

Skala: 1:200

Nr rys.: A.4

Jo.

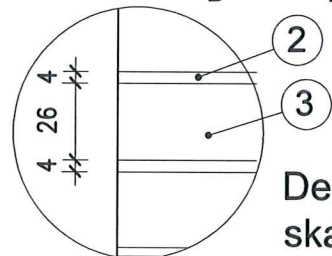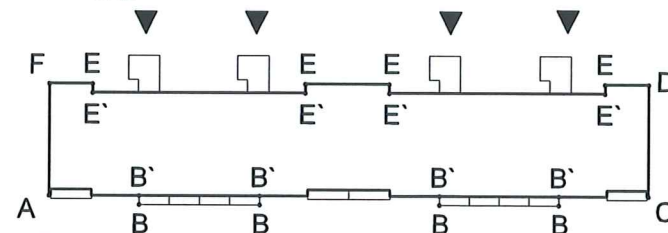

Detal bonii "G"
skala 1:25

WYJAŚNIENIA OZNACZEŃ NA RYSUNKU:

- 1a - grubość styropianu (od a do f)
kolorystyką wg numeracji
w legendzie na rys. A.4
(od 1 do 9)

OZNACZENIA GRUBOŚCI STYROPIANU:

- a - ściany EPS80-033 gr.12cm
b - ściany EPS80-033 gr.12cm
c - cokol EPS100-031 gr.8cm
d - wiatrolapy EPS100-036 gr.3cm
e - loggie EPS100-031
ściany budynku - gr.10cm
f - loggie EPS100-031
ściany osłonowe - gr.3cm
płyty od spodu - gr.3cm

UWAGI:

1. DETALE WG RYSUNKÓW: A.8,A.9,A.10,A.11,A.12,A.13,A.19
2. KOLORYSTYKA WG NUMERACJI W LEGENDZIE NA RYS. A.2

Zestawienie powierzchni			
	Powierzchnie ociepleń	Powierzchnie cokołów	Powierzchnie loggii + wiatrolapy ocieplone styr. gr. 3cm
Elewacja pn-wsch (frontowa)	2021,30m ² (nadbud.-192,90m ²)	76,3m ²	0,00 + 193,04m ²
Elewacja pd-zach	1576,0m ²	76,0m ²	1476,06m ²
Elewacja pd-wsch	407,10m ²	13,8m ²	-
Elewacja pn-zach	407,10m ²	13,8m ²	-
RAZEM	4604,40m ²	179,9m ²	1669,1m ²

Elewacja północno-wschodnia

PROJEKT DOCIEPLENIA ŚCIAN ZEWNĘTRZNYCH
BUDYNKU MIESZKALNEGO WIELORODZINNEGO
Elbląg, ul. Szarych Szeregów 8-11
Obręb 3., działka nr 30/34



Inwestor: Spółdzielnia Mieszkaniowa "ZAKRZEWO" ul. Szarych Szeregów 8-11, Elbląg 82-300

Branża: ARCHITEKTURA Faza: PROJEKT BUDOWLANY I WYKONAWCZY

Projektował: mgr inż. arch. Jacek Szczepny upr.4812/Gd/91

Opracowała: mgr inż. arch. Monika Makowska

Temat rysunku: PROJEKT ELEWACJI PÓŁN.-WSCH.

Data: 09.2019 Skala: 1:200, 1:25 Nr rys.: A.5



Elewacja południowo - zachodnia

WYJAŚNIENIA OZNACZEŃ NA RYSUNKU:

- 1a - grubość styropianu (od a do f)
kolorystyka wg numeracji w legendzie na rys. A.4 (od 1 do 9)

OZNACZENIA GRUBOŚCI STYROPIANU:

- a - ściany EPS80-033 gr.12cm
b - ściany EPS80-033 gr.12cm
c - cokoł EPS100-031 gr.8cm
d - wiatrolapy EPS100-036 gr.3cm
e - loggie EPS100-031 ściany budynku - gr.10cm
f - loggie EPS100-031 ściany osłonowe - gr.3cm płyty od spodu - gr.3cm

UWAGI:

1. DETALE WG RYSUNKÓW: A.8,A.9,A.10,A.11,A.12,A.13,A.19
2. KOLORYSTYKA WG NUMERACJI W LEGENDZIE NA RYS. A.2

Zestawienie powierzchni			
	Powierzchnie ociepleń	Powierzchnie cokołów	Powierzchnie loggii + wiatrolapy ocieplone sty. gr. 3cm
Elewacja pn-wsch (frontowa)	2021,30m ² (nadbud.-192,90m ²)	76,3m ²	0,00 + 193,04m ²
Elewacja pd-zach	1576,0m ²	76,0m ²	1476,06m ²
Elewacja pd-wsch	407,10m ²	13,8m ²	-
Elewacja pn-zach	407,10m ²	13,8m ²	-
RAZEM	4604,40m ²	179,9m ²	1669,1m ²

PROJEKT DOCIEPLENIA ŚCIAN ZEWNĘTRZNYCH
BUDYNKU MIESZKALNEGO WIELORODZINNEGO

Elbląg, ul. Szarych Szeregów 8-11
Obręb 3., działka nr 30/34



Investor: Spółdzielnia Mieszkaniowa "ZAKRZEWO" ul. Szarych Szeregów 8-11, Elbląg 82-300

Brana: ARCHITEKTURA Faza: PROJEKT BUDOWLANY I WYKONAWCZY

Projektował: mgr inż. arch. Jacek Szczepny upr.4812/Gd/91



Opracowała: mgr inż. arch. Monika Makowska

Temat rysunku: PROJEKT ELEWACJI POŁUDN.-ZACH.

Data: 09.2019 Skala: 1:200, 1:25 Nr rys.: A.6

Detal bonii "G"
skala 1:25

Rozwinięcia ścian niewidocznych
skala 1:200

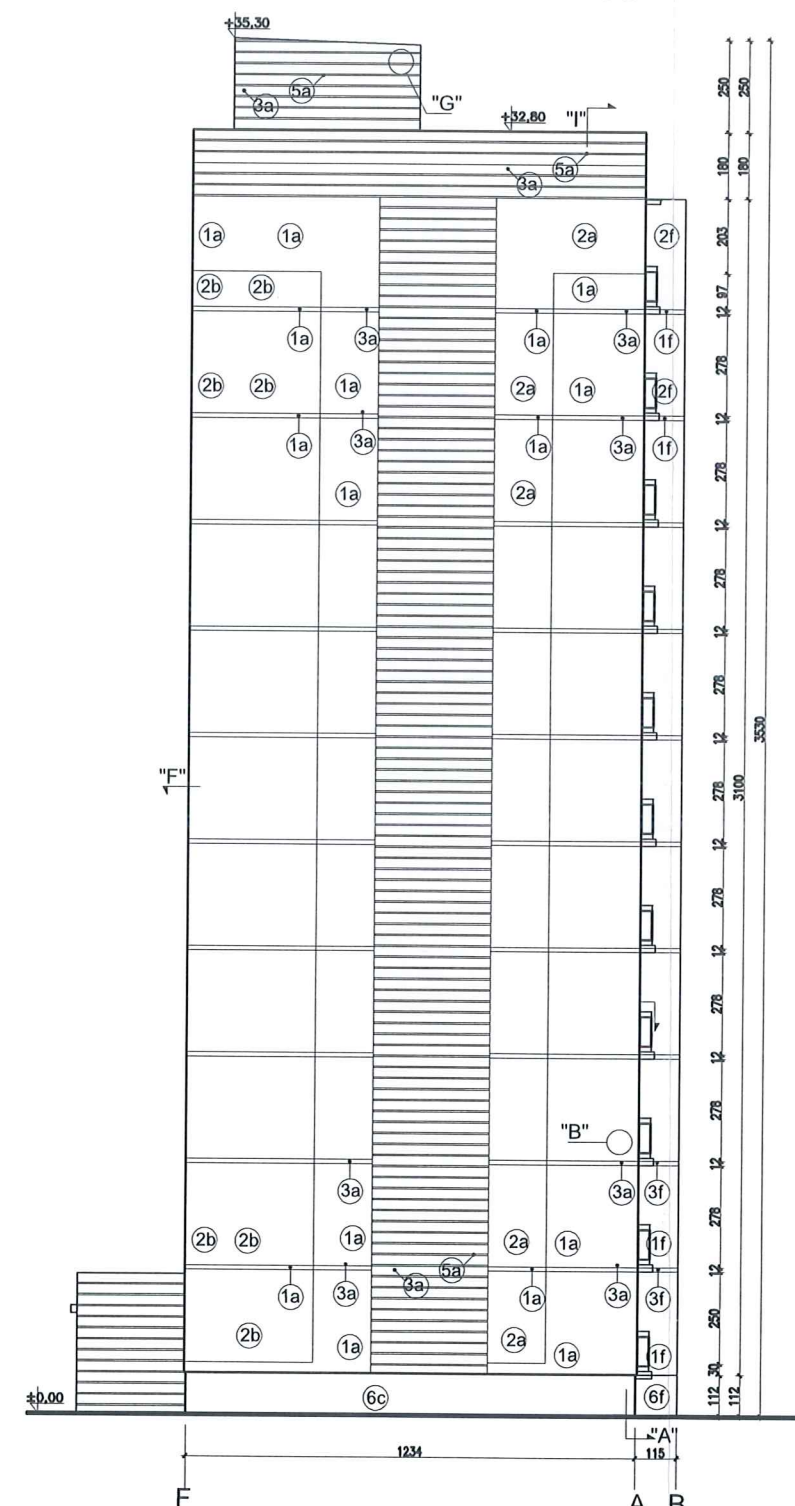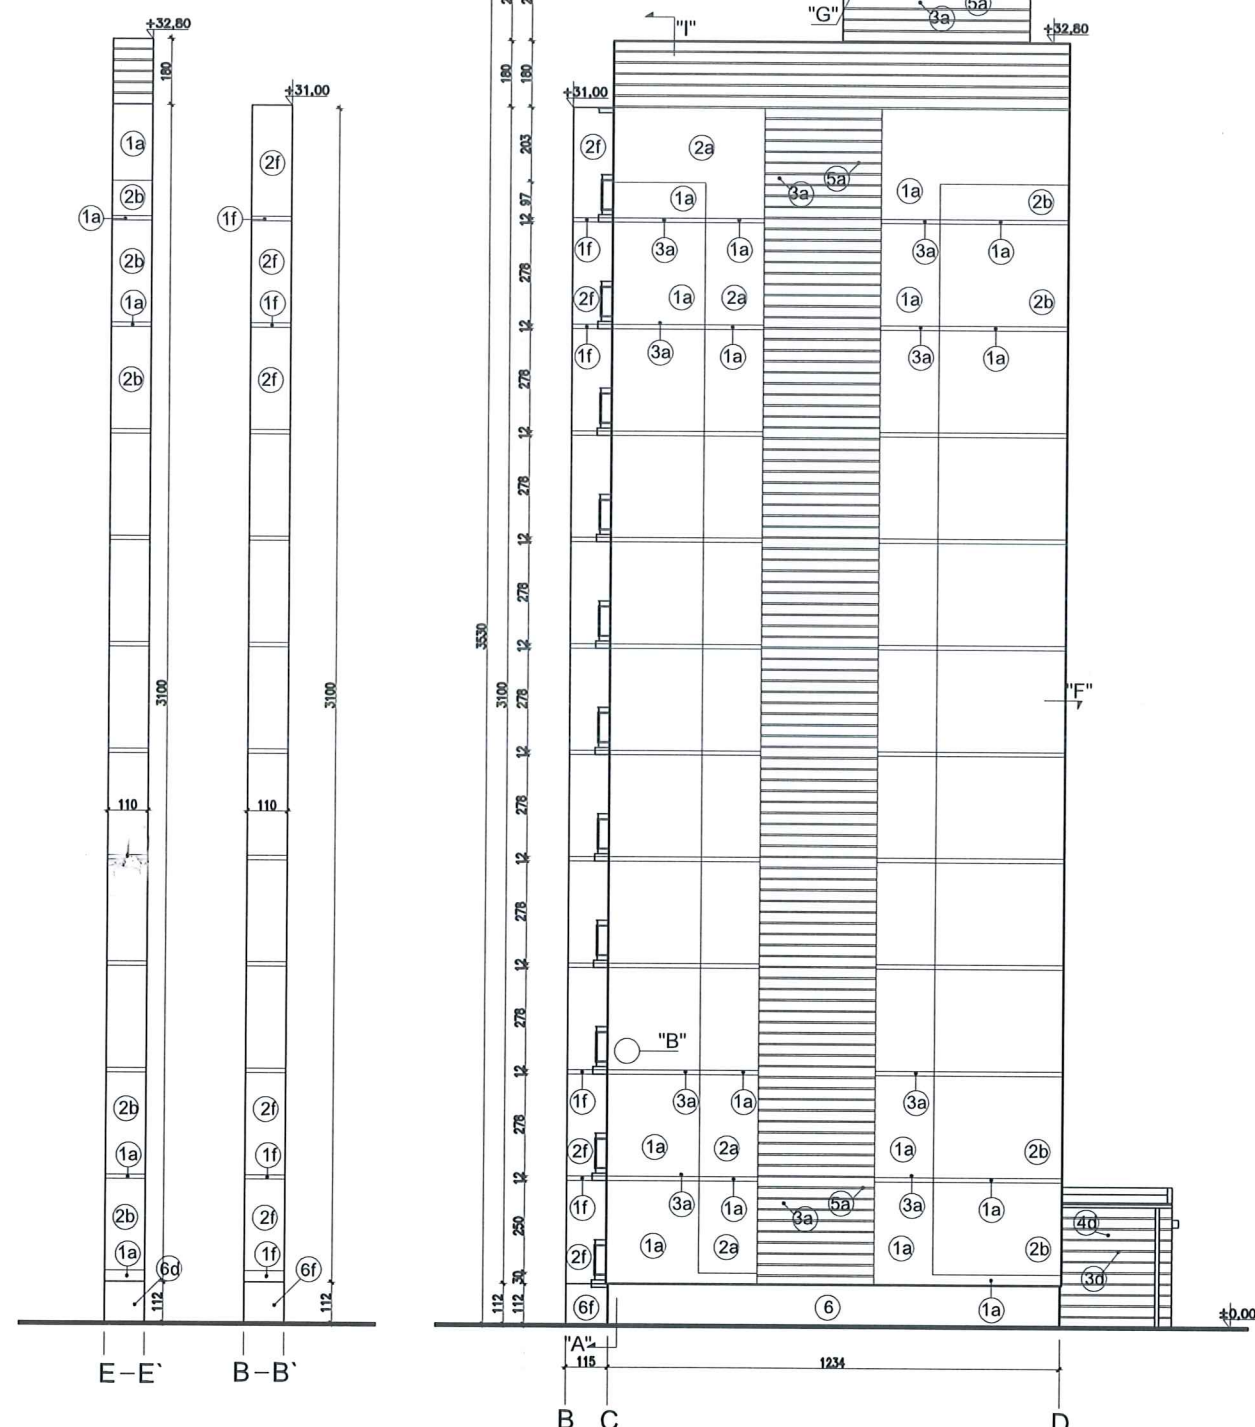


WYJAŚNIENIA OZNACZEŃ NA RYSUNKU:

- 1a - grubość styropianu (od a do f)
kolorystyka wg numeracji
w legendzie na rys. A.4
(od 1 do 9)


OZNACZENIA GRUBOŚCI STYROPIANU:

- a - ściany EPS80-033 gr.12cm
b - ściany EPS80-033 gr.12cm
c - cokół EPS100-031 gr.8cm
d - wiatrolapy EPS100-036 gr.3cm
e - loggie EPS100-031
ściany budynku - gr.10cm
f - loggie EPS100-031
ściany osłonowe - gr.3cm
płyty od spodu - gr.3cm

Detal bonii "G"
skala 1:25

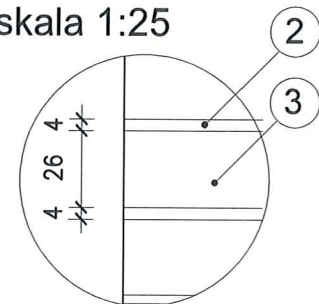

Elewacja południowo - wschodnia

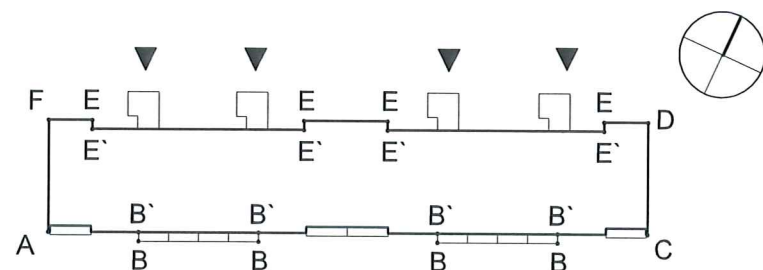

Elewacja północno - zachodnia

Zestawienie powierzchni			
	Powierzchnie ociepleń	Powierzchnie cokołów	Powierzchnie loggii + wiatrolapy ocieplone styr. gr. 3cm
Elewacja pn-wsch (frontowa)	2021,30m ² (nadbud.-192,90m ²)	76,3m ²	0,00 + 193,04m ²
Elewacja pd-zach	1576,0m ²	76,0m ²	1476,06m ²
Elewacja pd-wsch	407,10m ²	13,8m ²	-
Elewacja pn-zach	407,10m ²	13,8m ²	-
RAZEM	4604,40m ²	179,9m ²	1669,1m ²

PROJEKT DOCIEPLENIA ŚCIAN ZEWNĘTRZNYCH
BUDYNKU MIESZKALNEGO WIELORODZINNEGO
Elbląg, ul. Szarych Szeregów 8-11
Obręb 3., działka nr 30/34

archi-CAD
Jakub Szczepny
80-172 Gdańsk, ul. Morenowa 22/1

Investor: Spółdzielnia Mieszkaniowa "ZAKRZEWO" ul. Szarych Szeregów 8-11, Elbląg 82-300

Bransza: ARCHITEKTURA Faza: PROJEKT BUDOWLANY I WYKONAWCZY

Projektował: mgr inż. arch. Jacek Szczepny upr.4812/Gd/91

Opracowała: mgr inż. arch. Monika Makowska

Temat rysunku: PROJEKT ELEWACJI POŁUDN.-WSCH. I PÓŁN.-ZACH.

Data: 09.2019 Skala: 1:200, 1:25 Nr rys.: A.7

UWAGI:
1. DETALE WG RYSUNKÓW: A.8,A.9,A.10,A.11,A.12,A.13,A.19
2. KOLORYSTYKA WG NUMERACJI W LEGENDZIE NA RYS. A.2