


ZAŁĄCZNIK NR 1.

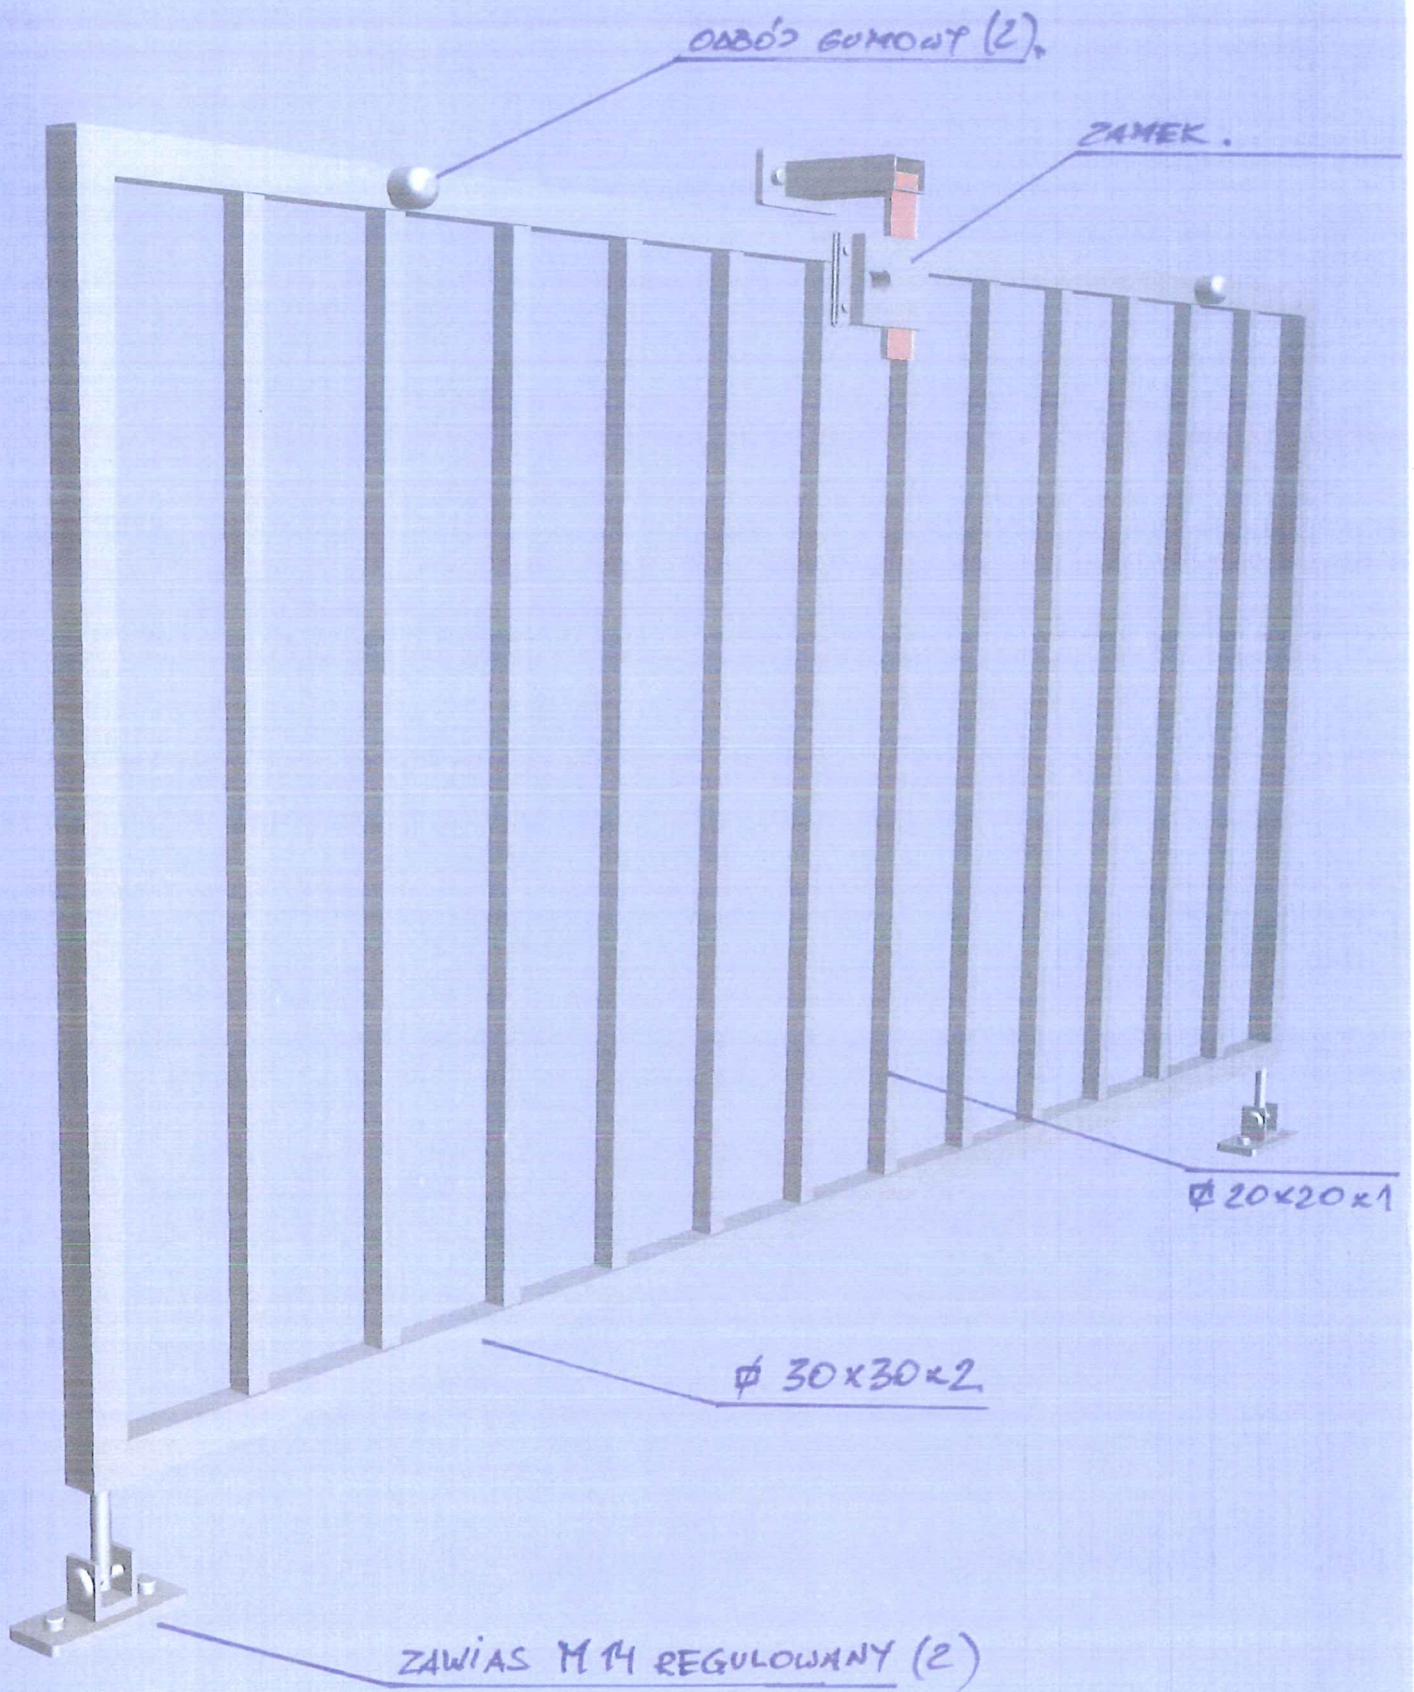

1. WYMIAR RAMY 1800x900.
2. KOLOR - RAL 9006

ZASTĘPCA PREZESA

mgr inż. Sławomir Lipiński